



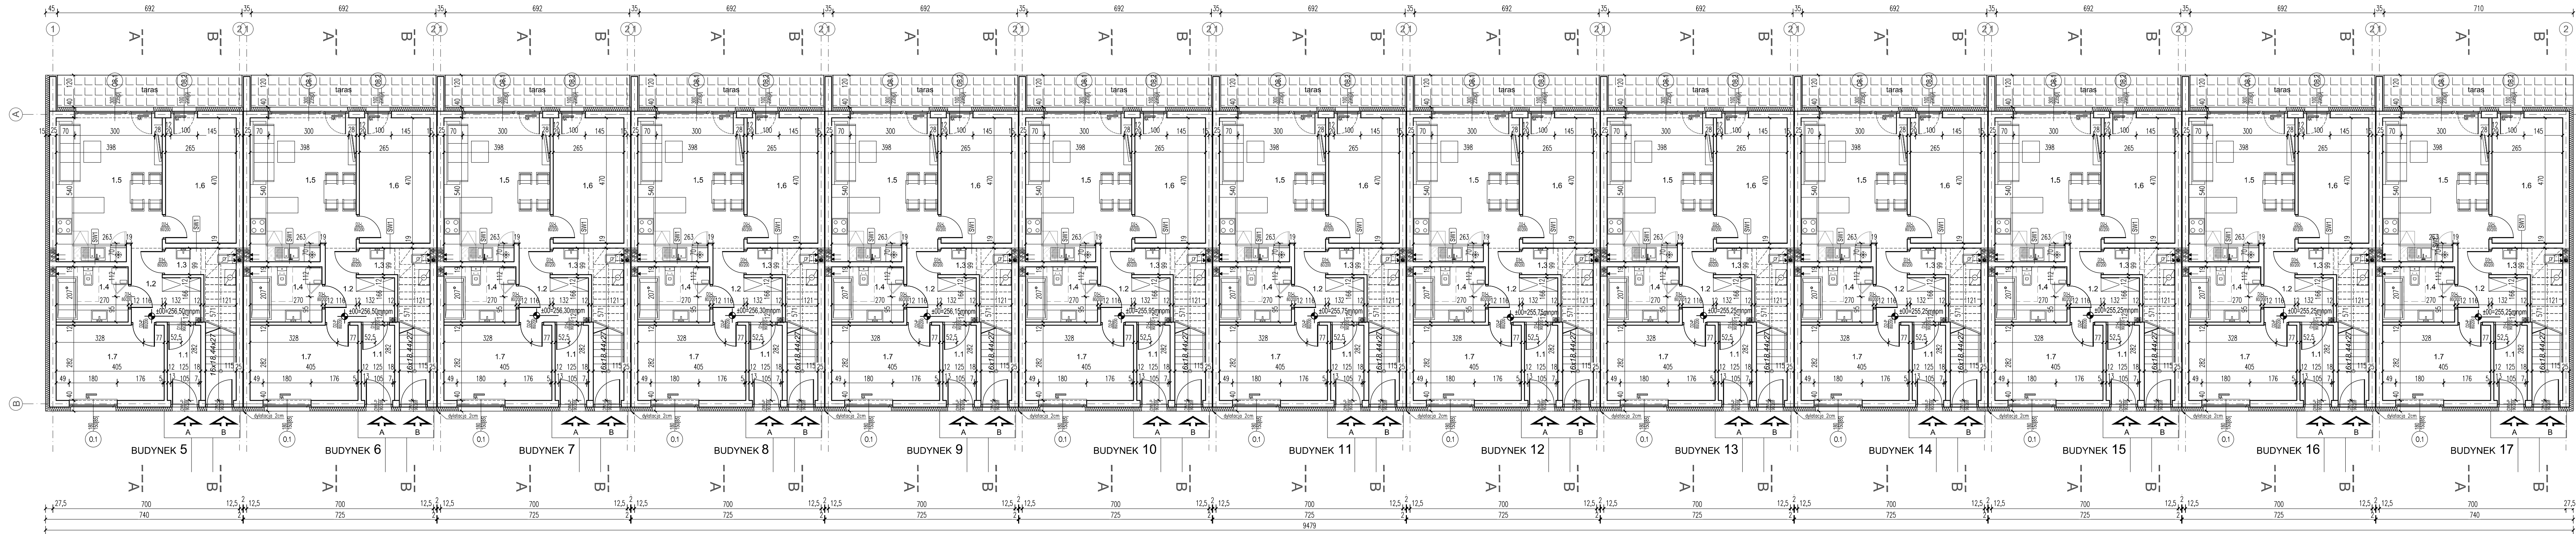

ZESTAWIENIE POWIERZCHNI UŻYTKOWEJ DLA LOKALI: mieszkanie typu A (bud.5-17)		
ozn	nazwa pomieszczenia	powierzchnia m ²
1.1	sień	3.40
1.2	przedpokój	5.66
1.3	wc	3.31
1.4	łazienka	5.44
1.5	pokój + aneks kuchenny	20.26
1.6	pokój	12.23
1.7	pomieszczenie gospodar.	11.21
	taras	8.35

POW. UŻYTKOWA mieszkania typu "A" = 61,51m²

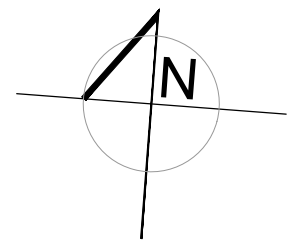

BUDOWA ZESPÓŁU 37 BUDYNKÓW JEDNORODZINNYCH,
DWULOKALOWYCH W ZABUDOWIE SZEREGOWEJ.
BUDYNKI NR 1-4, 5-17, 18-37
WRAZ Z INSTALACJAMI WEWNĘTRZNYMI:
WOD.-KAN., C.O., GAZOWA, ELEKTRYCZNA,
WEWNĘTRZNYMI LINIAMI ZASILAJĄCYMI ELEKTRYCZNYMI,
ZEWNIĘTRZNYMI ODCINKAMI KANALIZACJI SANITARNEJ
BUDOWA KANALIZACJI DESZCZOWEJ DO ZBIORNIKÓW SZCZELNYCH
ORAZ
ZAGOSPODAROWANIE TERENU POD DROGĘ WEWNĘTRZNĄ, CHODNIKI,
PARKINGI, TARASY
NA DZ. NR. 279/7, 279/8, 279/9, 279/10, 280/1, 280/3, 280/4, 280/5, 280/6
PRZY UL. RÓŻANEJ W WIELICZCE OBR. 3 WIELICZKA.

PROJEKTOWAŁ
mgr inż. arch. Anna Wardak-Jankowska upr. MPOIA0012003

ADRES
WIELICZKA UL. RÓŻANA
DZ. NR 279/7, 279/8, 279/9, 279/10, 280/1, 280/3, 280/4, 280/5, 280/6

BRANŻA
ARCHITEKTURA

FAZA PROJEKTU
PROJEKT BUDOWLANY

NAZWA RYSUNKU
RZUT PARTERU
BUDYNKI 5-17

NR RYSUNKU
10

SKALA
1 : 100
NIEŁEŻE OPACOWANIE STANOWIŁOBY AUTORSKIE PODLEGA OCHRONIE ZODJONE
Z USTAWĄ O DZ. 10.02.1984 O PRAWIE AUTORSKIM I PRAWACH POBUDOWYCH
RYSUNKI WYKONANO W PROGRAMIE - AUTOCAD LT 2000 NR LICENCJI 705-S041148

DATA
11.2017

ARCH-ICON STUDIO ARCHITEKTURY
UL. SMOLEŃSK 28/8A, 31-112 KRAKÓW
[012] 423-05-10, 608-292-565

- U W A G I :
- W SZELNIE PRACE NALEŻY WYKONAĆ ZODJONE ZE SZTUKĄ BUDOWLANĄ, POD NAZDREM OSOBY UPRAWNIONEJ
 - PO PRZEPROWADZENIU I OSADZENIU RUR INSTALACJI WEWNĘTRZNYCH PRZESICIA NALEŻY ZACIĄGNĄĆ I ZABETONOWAĆ
 - IZOLACJE PRZECIWMROŹNOŚCIOWA W POMIESZCZENIACH MOKRYCH NALEŻY WYKONAĆ NA SCIANE
 - IZOLACJE PRZECIWMROŹNOŚCIOWA PODŁOGA I PIONOWA BUDYNKU NALEŻY WYKONAĆ ZODJONE Z WYTYCZNYMI PROJEKTU ORAZ SZTUKĄ BUDOWLANĄ
 - WYMIARY ELEMENTÓW ZEBETONOWYCH I ELEMENTÓW KONSTRUKCYJNYCH NALEŻY WYKONAĆ ZODJONE Z WYTYCZNYMI PROJEKTU
 - W MIEJSCACH GDZIE ZASTOSOWANO NA ELEWACJI OKŁADZINĘ Z PŁYTEK KAMIEŃNYCH, STROPIAN ODEPLĄCĄCY SCIANE, NALEŻY WYKONAĆ ZWIĘKSZĄ ŁOŚSIĄ WŁOŻYĆ, ZASTOSOWAĆ KOKI Z TRZPIENEM STALOWYM ORAZ PODCOWNIA SIATKĘ
 - DYLATAJCIE ZABEZPIECZONA TAŚMĄ DYLATACYJNĄ