



ozn	nazwa pomieszczenia	powierzchnia m ²
1.1	sień	3,40
1.2	przedpokój	5,66
1.3	wc	3,31
1.4	łazienka	5,44
1.5	pokój + aneks kuchenny	20,26
1.6	pokój	12,23
1.7	pokój	11,21
	taras	6,30

POW. UŻYTKOWA mieszkania typu "A" = 81,51m²

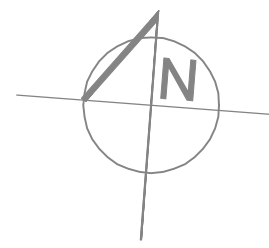

ściana szczytowa jest ścianą oddzielenia rozarowego REiGO
ocieplane z wełny mineralnej

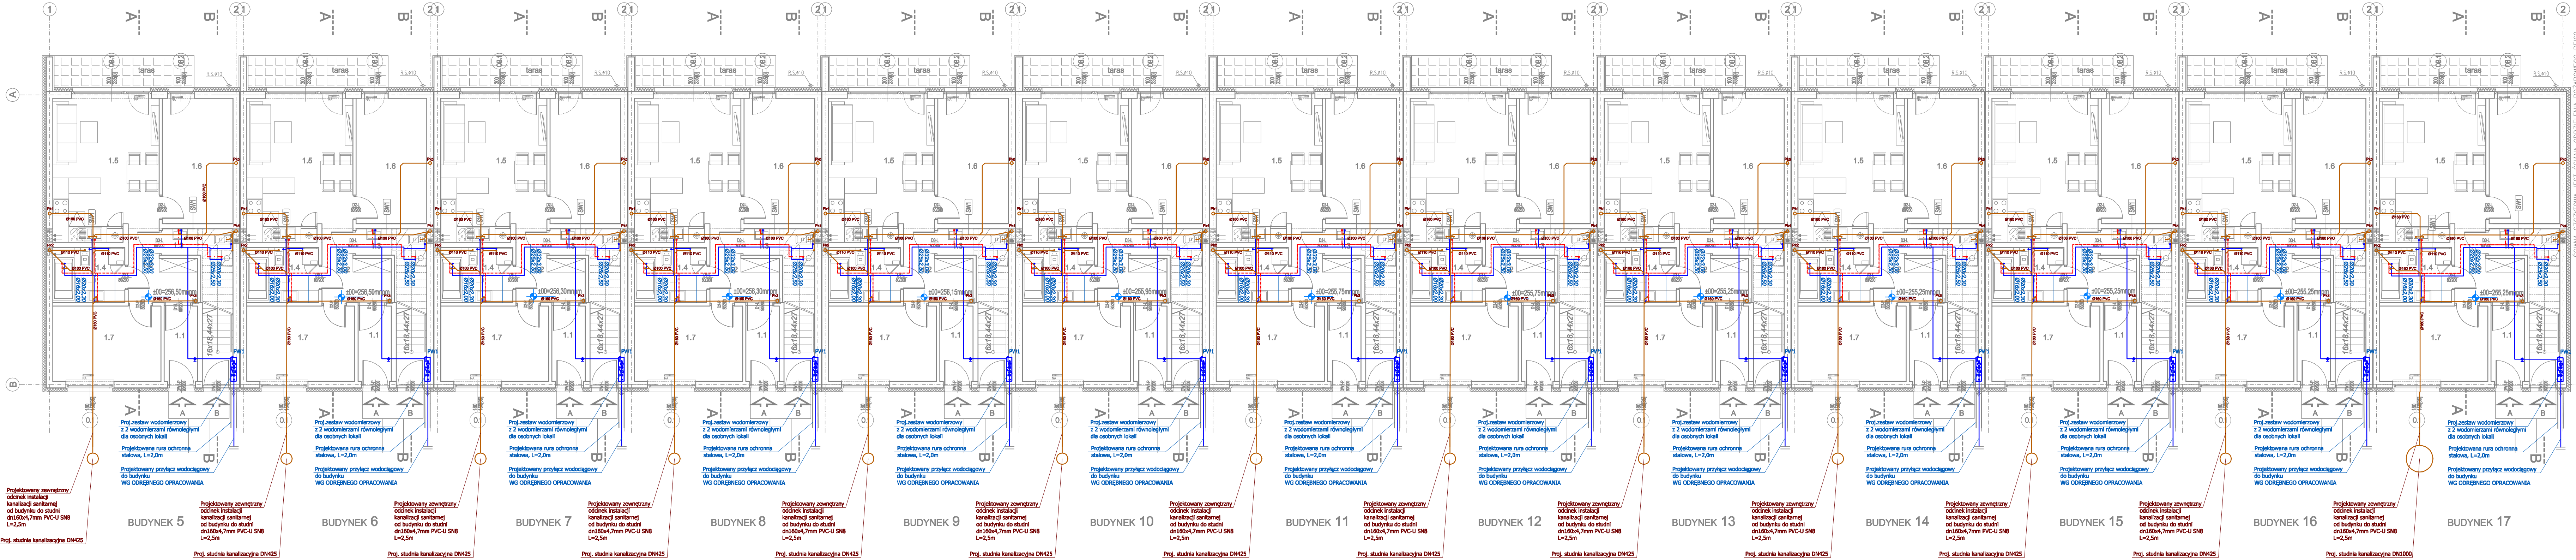

Jednostka projektowa:

Pracownia Inżynierska
PROCARPATIA

Pracownia Inżynierska
PROCARPATIA Daniel Jurek
ul. Kościuszki 54, 39-220 Pińczno
tel. 608 435 998; 660 931 235;
NIP: 872-225-15-43 REGON:181102326
biuro@procarpatia.pl www.procarpatia.pl

Inwestor:

PM development
taniemieszkanie

PAWEŁ MLEKO, prowadzący działalność gosp. pod nazwą:
PM-Development, Paweł Mleko
ul. Słomiana 14/2, 30-316 Kraków

Nazwa opracowania:

BUDOWA ZESPÓŁU 37 BUDYNKÓW JEDNORODZINNYCH, DWULOKALOWYCH W
ZABUDOWIE SZEREGOWEJ, BUDYNKI NR 1-4, 5-17, 18-37 WRAZ Z INSTALACJAMI
WEWNĘTRZNYMI: WOD.-KAN., C.O., GAZOWA, ELEKTRYCZNA, WEWNĘTRZNYMI LINIAMI
ZASILAJĄCYMI ELEKTRYCZNYMI, ZEWNĘTRZNYMI ODCINKAMI KANALIZACJI SANITARNEJ,
BUDOWA KANALIZACJI DESZCZOWEJ DO 2 ZBIORNIKÓW SZCZELNYCH ORAZ
ZAGOSPODAROWANIE TERENU POD DROGĘ WEWNĘTRZNA, CHODNIKI, PARKINGI, TARASY
NA DZ. NR: 279/7, 279/8, 279/9, 279/10, 280/1, 280/3, 280/4, 280/5, 280/6 PRZY UL.
RÓŻANEJ W WIELICZCE OBR. 3 WIELICZKA.

Zakres inwestycji:

dz. nr: 279/7, 279/8, 279/9, 279/10, 280/1, 280/3, 280/4, 280/5, 280/6;
obręb: 0003 Wieliczka, powiat: wielicki, gmina: Wieliczka

Adres obiektu:

Miejscowość: Wieliczka/ ul. Różana
Powiat: wielicki
Województwo: małopolskie

Część:

PROJEKT BUDOWLANY
SANITARNA - INSTALACJE WOD-KAN
Data: Październik 2018r.
Skala: 1:100

Projektant:

mgr inż. Daniel JUREK

Sprawdzający:

mgr inż. Katarzyna JUREK

Tytuł rysunku:

RZUT PARTERU - INSTALACJE WOD-KAN

Numer rysunku:

WK2