



ZESTAWIENIE POWIERZCHNI UŻYTKOWEJ DLA LOKALI: mieszkanie typu A (bud. 1- 4)		
ozn	nazwa pomieszczenia	powierzchnia m ²
1.1	sień	3,40
1.2	przedpokój	5,66
1.3	wc	3,31
1.4	łazienka	5,44
1.5	pokój + aneks kuchenny	20,26
1.6	pokój	12,23
1.7	pokój	11,21
	taras	6,30

POW. UŻYTKOWA mieszkania typu "A" = 61,51m²

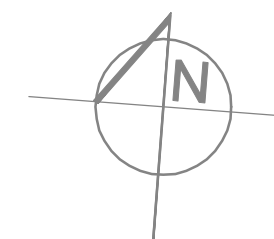

U W A G I :

- WSZELKIE PRACE NALEŻY WYKONAĆ ZGODNIE ZE SZTKĄ BUDOWLANA, POD NADZOREM OSOBY UPRAWNIONEJ
- PO PRZEPROWADZENIU I OSADZENIU RUR INSTALACJI WEWNĘTRZNYCH PRZEBIEGA NALEŻY ZAIZOLOWAĆ I ZABETONOWAĆ
- IZOLACJĘ PRZECIWMILGOTNOŚCIOWĄ W POMIESZCZENIACH MOKRYCH NALEŻY WYKONAĆ NA ŚCIANE
- IZOLACJĘ PRZECIWMILGOTNOŚCIOWĄ POZIOMĄ I PIONOWĄ BUDYNKU NALEŻY WYKONAĆ ZGODNIE Z WYTYCZNYMI PROJEKTU ORAZ SZTKĄ BUDOWLANA
- WYMIARY ELEMENTÓW ŻELBETOWYCH I ELEMENTÓW KONSTRUKCJI ORAZ WIEŻBY DACHOWEJ – WEDŁUG OPRACOWANIA KONSTRUKCYJNEGO
- ELEMENTY T.J. ATYKI, GZYSY, PARAPETY NALEŻY WYKONAĆ Z OBRÓBKĄ BLACHARSKĄ
- W MIEJSCACH GDZIE ZASTOSOWANO NA ELEWACJI OKŁADZINĘ Z PŁYTEK KAMIENNYCH, STYROPIAN OCIEPLAJĄCY ŚCIANĘ, NALEŻY MOCOWAĆ ZDROWIĄ IŁOŚCIĄ KÓŁKÓW, ZASTOSOWAĆ KÓŁKI Z TRZPIENIEM STALOWYM ORAZ PODWÓJNĄ SIATKĘ
- DYLATAcja ZABEZPIECZONA TAŚMĄ DYLATAcyjNĄ

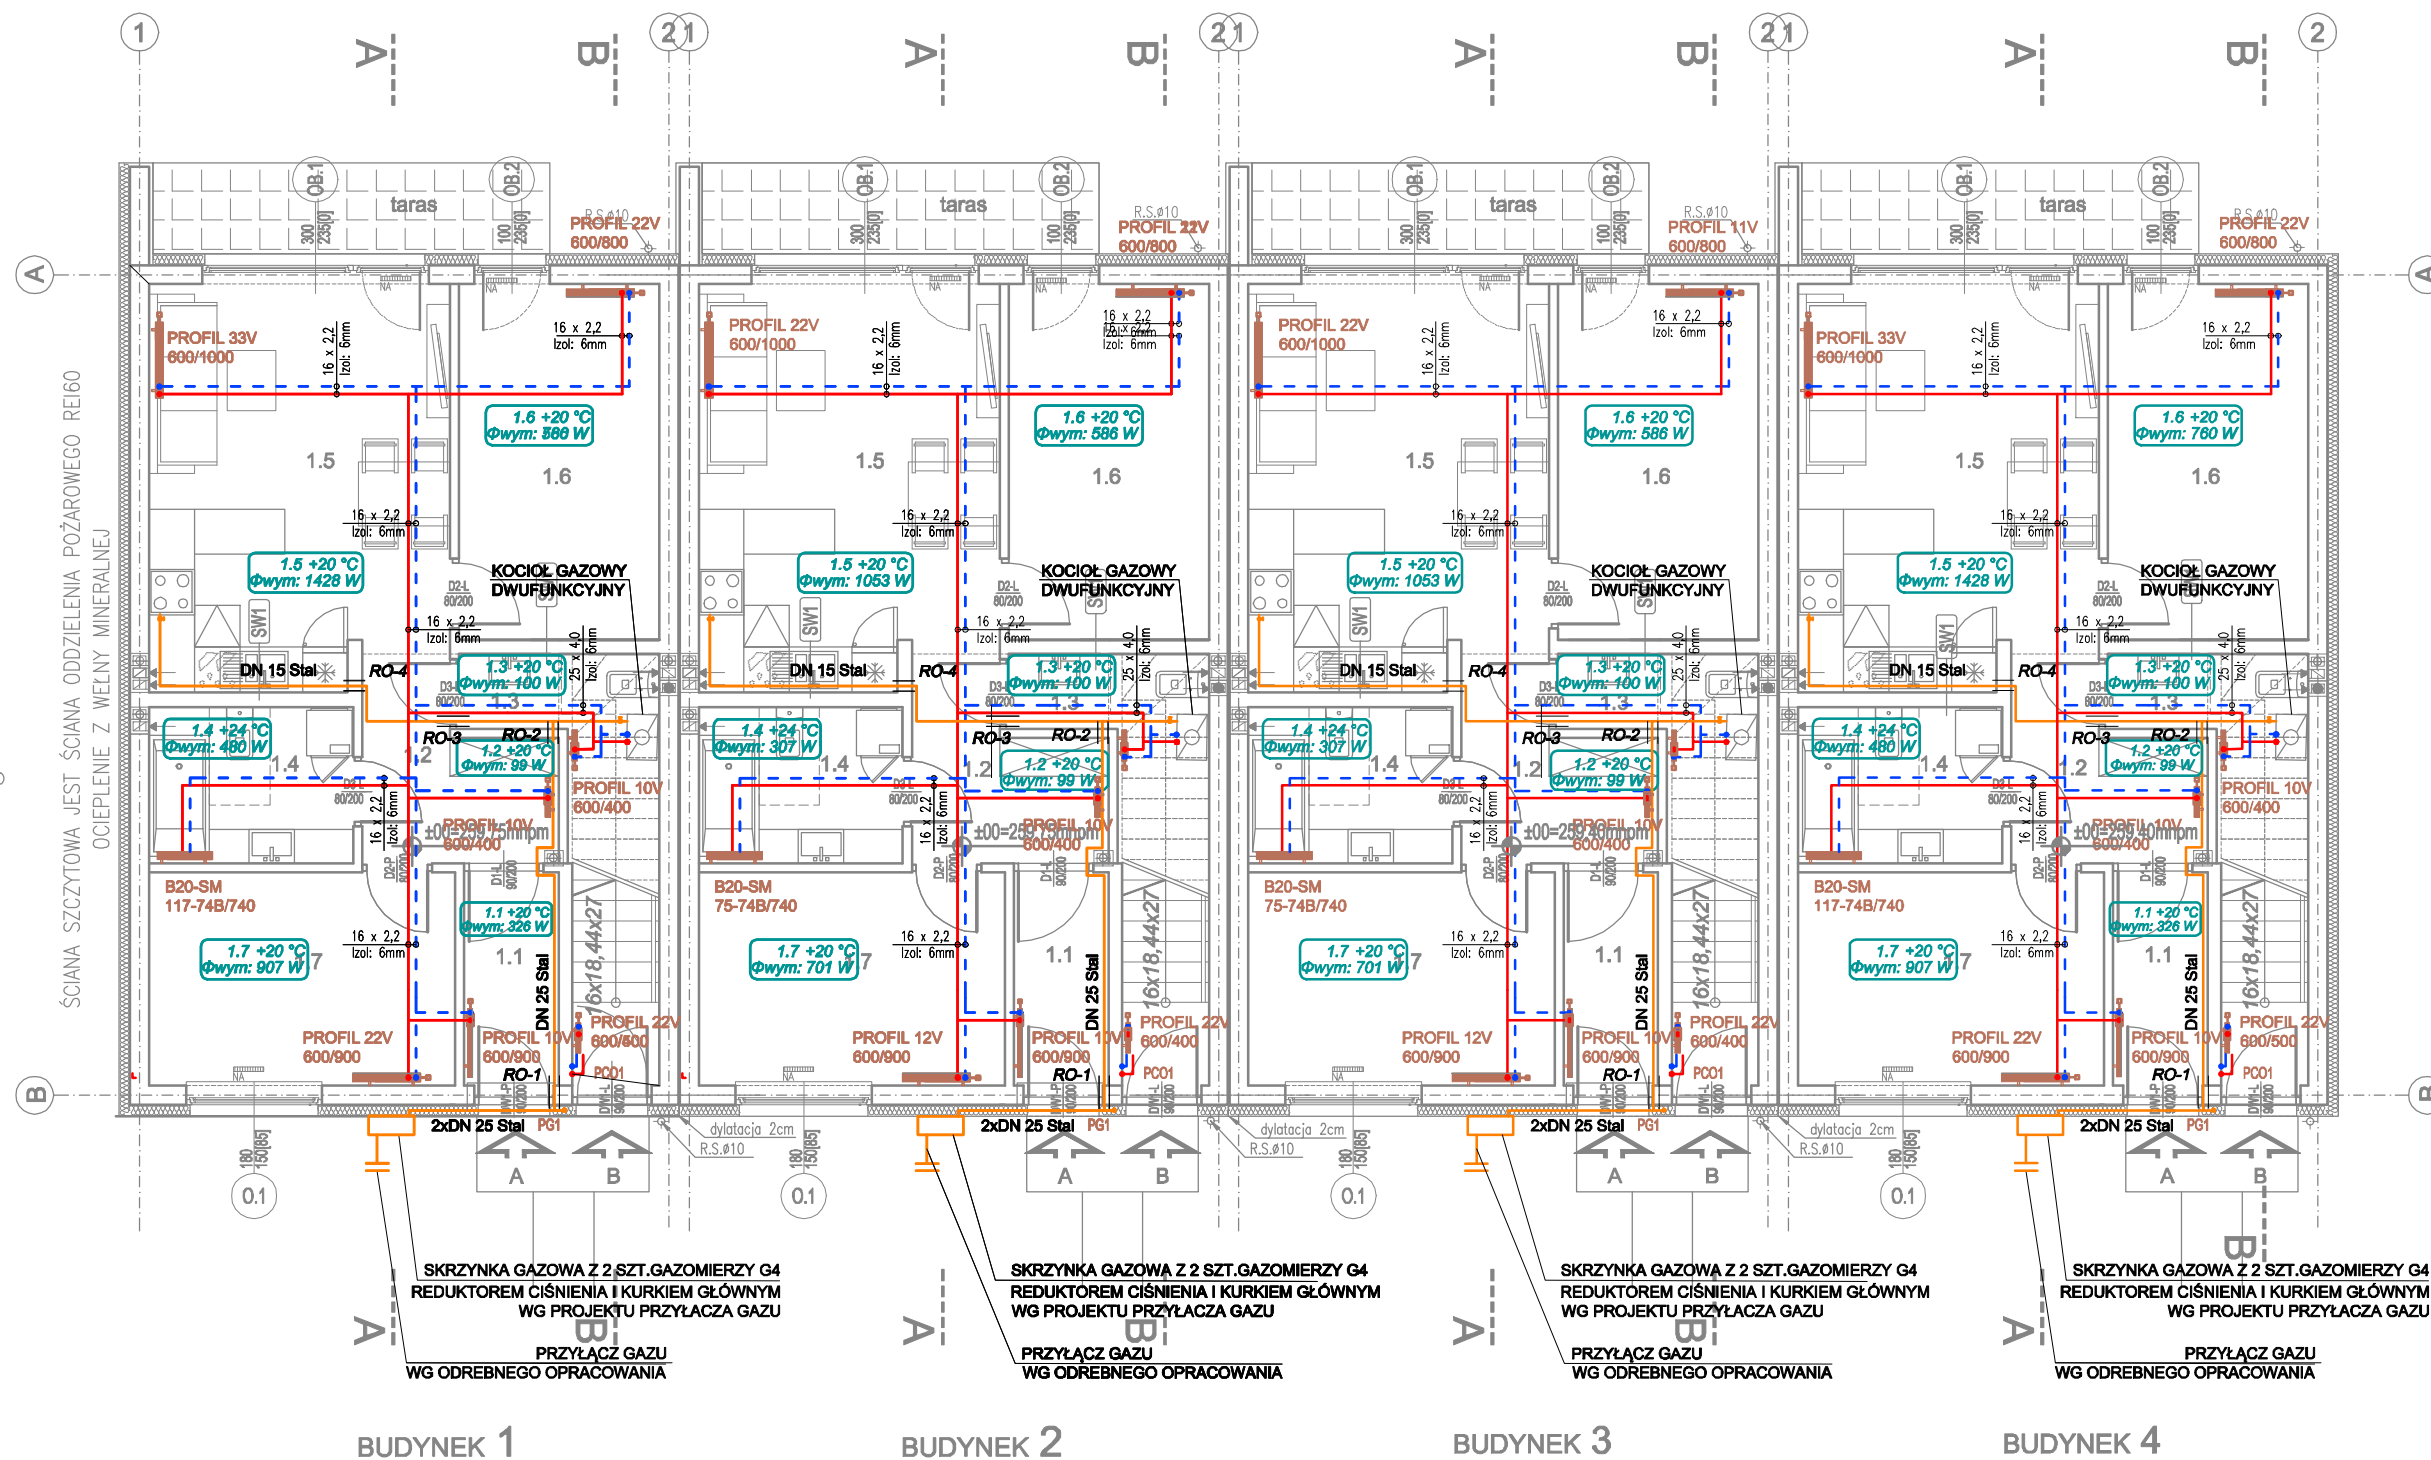

Jednostka projektowa:

Pracownia Inżynierska PROCARPATIA



Pracownia Inżynierska
PROCARPATIA Daniel Jurek
 ul. Kościuszki 54, 39-220 Pilzno
 tel. 608 435 998; 660 931 235;
 NIP: 872-225-15-43 REGON:181102326
 biuro@procarpatia.pl www.procarpatia.pl

Investor:

PM development
 taniemieszkanie

PAWEŁ MLEKO, prowadzący działalność gosp. pod nazwą:
 PM-Development, Paweł Mleko
 ul. Słomiana 14/2, 30-316 Kraków

Nazwa opracowania:

BUDOWA ZESPOŁU 37 BUDYNKÓW JEDNORODZINNYCH, DWULOKALOWYCH W ZABUDOWIE SZEREGOWEJ, BUDYNKI NR 1-4, 5-17, 18-37 WRAZ Z INSTALACJAMI WEWNĘTRZNYMI: WOD.-KAN., C.O., GAZOWA, ELEKTRYCZNA, WEWNĘTRZNYMI LINIAMI ZASILAJĄCYMI ELEKTRYCZNYMI, ZEWNĘTRZNYMI ODCINKAMI KANALIZACJI SANITARNEJ, BUDOWA KANALIZACJI DESZCZOWEJ DO 2 ZBIORNIKÓW SZCZELNYCH ORAZ ZAGOSPODAROWANIE TERENU POD DROGĘ WEWNĘTRZNA, CHODNIKI, PARKINGI, TARASY NA DZ. NR: 279/7, 279/8, 279/9, 279/10, 280/1, 280/3, 280/4, 280/5, 280/6 PRZY UL. RÓŻANEJ W WIELICZCE OBR. 3 WIELICZKA.

Zakres inwestycji: dz. nr: 279/7, 279/8, 279/9, 279/10, 280/1, 280/3, 280/4, 280/5, 280/6; obręb: 0003 Wieliczka, powiat: wielicki, gmina: Wieliczka

Adres obiektu:	Miejscowość: Wieliczka/ ul. Różana	Powiat: wielicki	Województwo: małopolskie
Część:	PROJEKT BUDOWLANY		Data: Październik 2018r.
Branża:	SANITARNA - INSTALACJE CO i GAZOWA		Skala: 1:100
Projektant:	mgr inż. Daniel JUREK	Uprawnienia budowlane nr: MAP/0445/POOS/11 Specjalność INSTALACYJNA	
Sprawdzający:	mgr inż. Katarzyna JUREK	Uprawnienia budowlane nr: MAP/0446/POOS/11 Specjalność INSTALACYJNA	
Tytuł rysunku:	RZUT PARTERU - INSTALACJE CO i GAZ		Numer rysunku: CO_G1