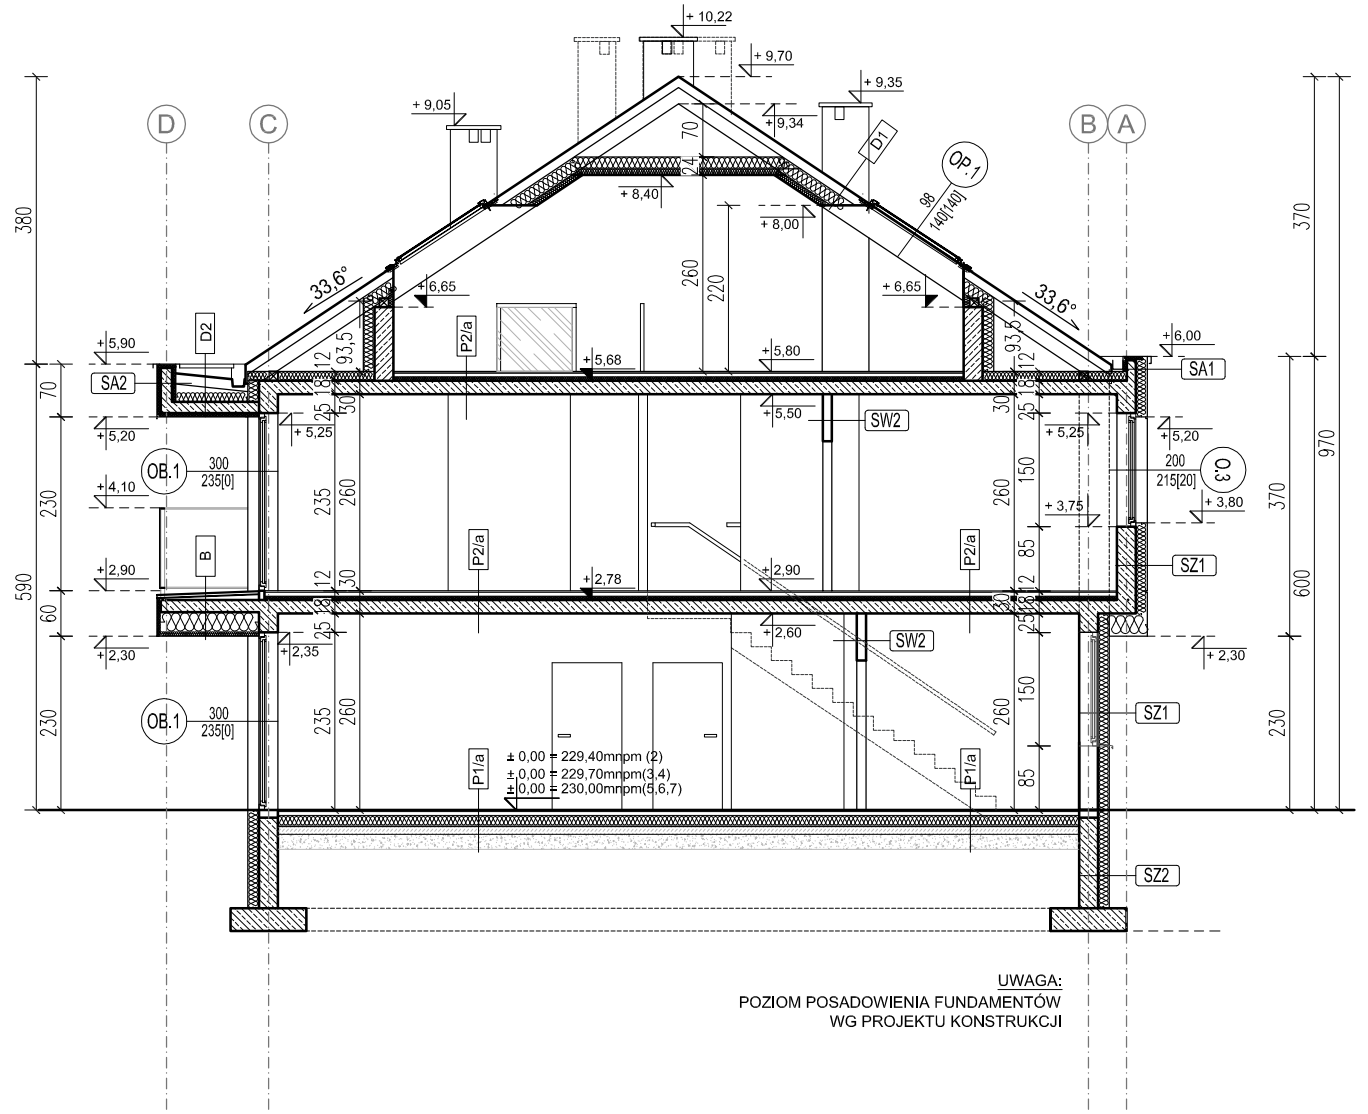

PRZEKRÓJ A-A
BUDYNKI 2-7

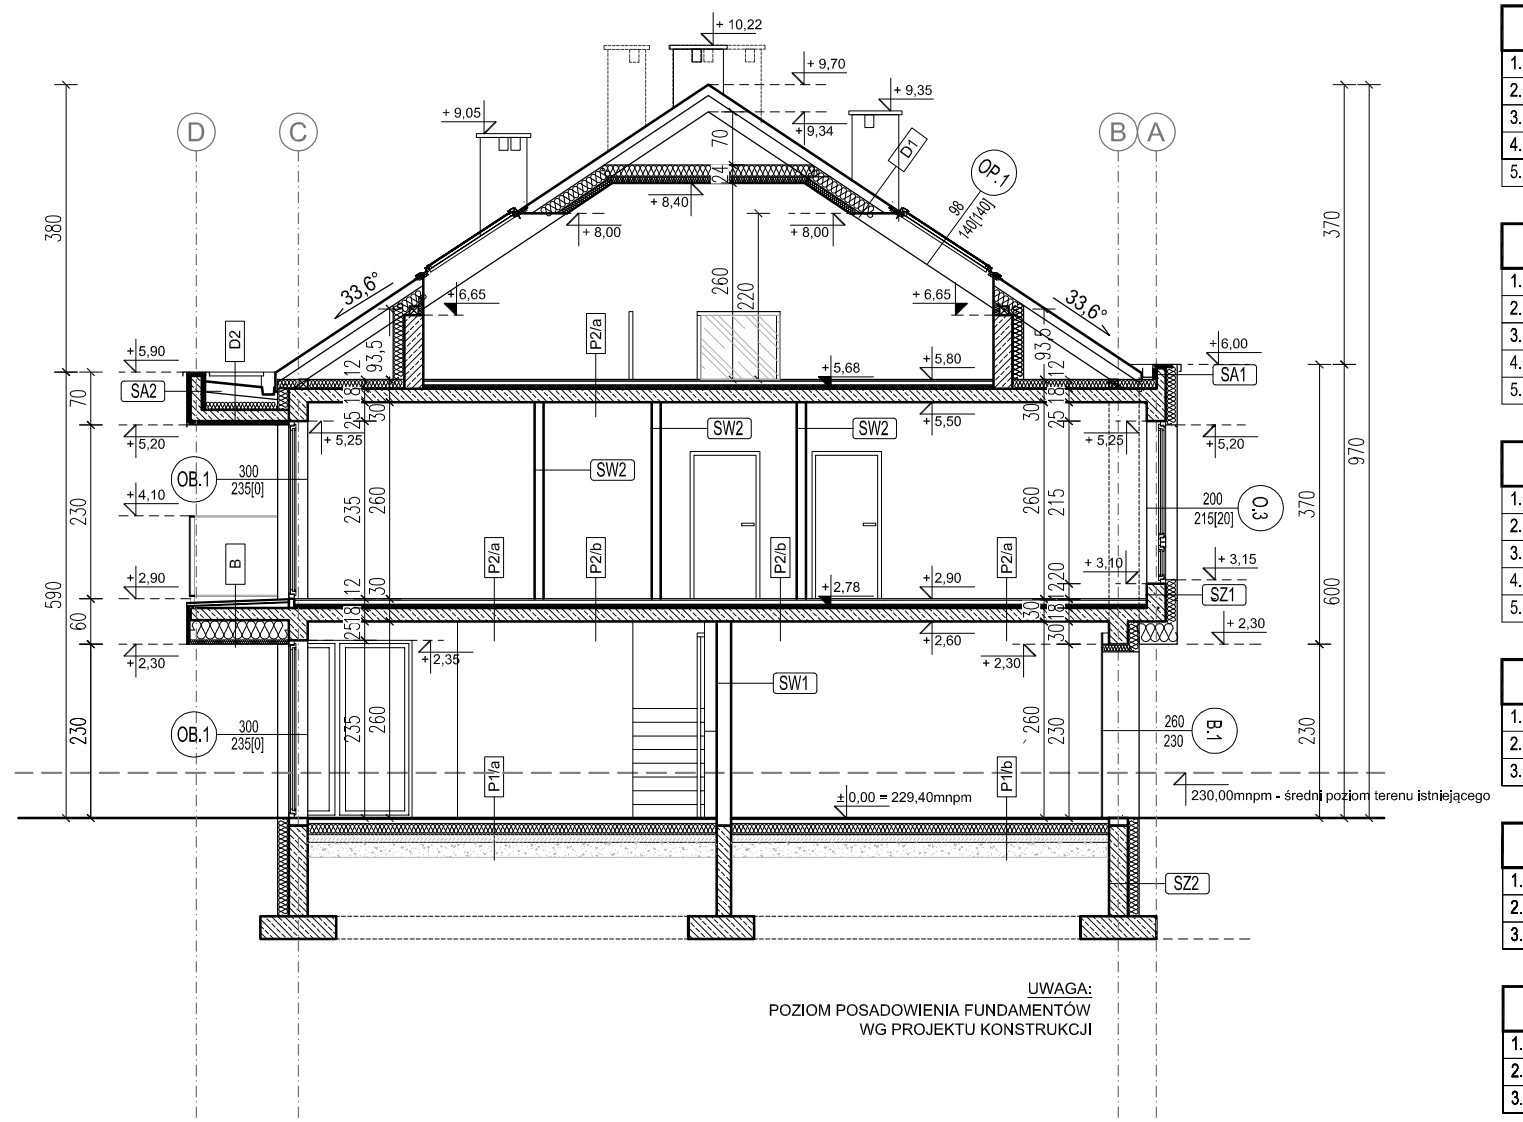

PRZEKRÓJ B-B
BUDYNEK 1

ŚCIANA ZEWNETRZNA	SZ1
1. TYNK SILIKATOWY	1,5cm
2. STYROPIAN	15,0cm
3. PUSTAK POROTHERM / ŻELBET	25,0cm
4. TYNK CEM. – WAP.	1,5cm

ŚCIANA ZEWNETRZNA - FUNDAMENTOWA DO POZ. -1,0M PONIŻEJ TERENU	SZ2
1. IZOLACJA TERMICZNA – EPS 035 EXPERT	5,0cm
2. IZOLACJA WODOSZCZELNA BEZROZPUSZCZALNIKOWA NP. SUPERFLEX10	
3. ŻELBET	25,0cm
4. TYNK CEM. – WAP.	1,5cm

ŚCIANA ZEWNĘTRZNA - OBUDOWA BALKONU	SZ3
1. TYNK SILIKATOWY	1,5cm
2. STYROPIAN	5,0cm/*20,0cm
3. PUSTAK POROTHERM / ŻELBET	12,0cm
4. STYROPIAN	5,0cm
5. PŁYTKI/PANELE ELEWACYJNE DREWNOPOD.	2,0cm

ŚCIANA ZEWNETRZNA - ATTYKA LUKARNY	SA1
1. TYNK SILIKATOWY	1,5cm
2. STYROPIAN	15,0cm
3. ŻELBET	12,0cm
4. STYROPIAN	5,0cm
5. TYNK SILIKATOWY	1,5cm

ŚCIANA ZEWNETRZNA - ATTYKA LUKARNY	SA2
1. TYNK SILIKATOWY	1,5cm
2. STYROPIAN	5,0cm
3. ŻELBET	15,0cm
4. STYROPIAN	5,0cm
5. TYNK SILIKATOWY	1,5cm

ŚCIANA WEWNĘTRZNA NOŚNA	SW1
1. TYNK CEM. – WAP.	1,5cm
2. PUSTAK POROTHERM 18,8	19,0cm
3. TYNK CEM. – WAP.	1,5cm

ŚCIANA WEWNĘTRZNA DZIAŁOWA	SW2
1. TYNK CEM. – WAP.	1,5cm
2. CEGŁA KRATÓWKA / POROTHERM11,5	12,0cm
3. TYNK CEM. – WAP.	1,5cm

ŚCIANA WEWNĘTRZNA DZIAŁOWA	SW3
1. TYNK CEM. – WAP.	1,5cm
2. CEGŁA KRATÓWKA / POROTHERM11,5	8,0cm
3. TYNK CEM. – WAP.	1,5cm

POSADZKA NA GRUNCIE	P1/a
1. POSADZKA [WG INDYWIDUALNEGO WYKOŃCZENIA]	2,0cm
2. WYLEWKA CEMENTOWA ZBROJONA WŁÓKNAMI PE	5,0cm
3. FOLIA POLIETYLENOWA	
4. STYROPIAN TWARDY	14,0cm
5. FOLIA POLIETYLENOWA	
6. CHUDY BETON B–75	10,0cm
7. ZWIR ZAGĘSZCZONY 4/32mm	20,0cm

POSADZKA NA GRUNCIE - GARAŻ	P1/b
1. POSADZKA [WG INDYWIDUALNEGO WYKOŃCZENIA]	2,0cm
2. WYLEWKA CEMENTOWA ZBROJONA SIATKĄ	4,0cm
3. FOLIA POLIETYLENOWA	
4. STYROPIAN TWARDY TYPU "PARKING"	15,0cm
5. FOLIA POLIETYLENOWA	
6. CHUDY BETON B–75	10,0cm
7. ZWIR ZAGĘSZCZONY 4/32mm	20,0cm

STROP MIĘDZYPIĘTROWY POM. SUCHE	P2/a
1. POSADZKA [WG INDYWIDUALNEGO WYKOŃCZENIA]	2,0cm
2. WYLEWKA CEMENTOWA ZBROJONA DYLATOWANA OBWODOWO	5,0cm
3. FOLIA POLIETYLENOWA	
4. STYROPIAN TWARDY TK	5,0cm
5. PŁYTA ŻELBETOWA	18,0cm
6. TYNK CEM. – WAP.	1,5cm

STROP MIĘDZYPIĘTROWY POM. MOKRE	P2/b
1. POSADZKA – TERAKOTA [WG IDYWIDUALNEGO WYKOŃCZENIA]	1,5cm
2. FOLIA W PŁYNIE – DWIE WARSTWY	
3. WYLEWKA CEMENTOWA ZBROJONA, W SPADKU DYLAT. OBWODOWO	4–5,0cm
4. FOLIA POLIETYLENOWA	
5. STYROPIAN TWARDY TK	4,0cm
7. FOLIA POLIETYLENOWA	
8. PŁYTA ŻELBETOWA	18,0cm
9. TYNK CEM. – WAP.	1,5cm

BALKONY	B
1. PŁYTKI MROZOODPORNE, ANTYPOŚLIZGOWE NA KLEJU ELASTYCZNYM, – USZCZELNIENIE NAROŻY I DYLATACJI TAŚMĄ NP. SUPERFLEX I MASAMI WYPEŁNIAJĄCYMI – USZCZELNIENIE OBRÓBEK BLACHARSKICH ŻYWICĄ EPOKSYDOWĄ NP. EUROLAN FX 20	
2. SUPERFLEX 1 – 2 WARSTWY Z WYWINIĘCIEM NA ŚCIANY I PROFILE PROGOWE Z UŻYCIEM TAŚMY SUPERFLEX W NAROŻACH	
3. GRUNT NP. EUROLAN TG2	
4. WYLEWKA W SPADKU 1,5%	min.4,0cm
5. POLISTYREN EKSTRUDOWANY	3,0cm
6. PŁYTA ŻELBETOWA	16,0cm
7. STYROPIAN	32,0cm
8. TYNK SILIKATOWY	1,5cm

DACH GŁÓWNY NAD BUDYNKIEM	D1
1. DACHÓWKA CERAMICZNA	
2. ŁATY DREWNIANE	2,5cm
3. KONTRŁATY – DREWNO IMPREGNOWANE	
4. FOLIA PAROPRZEPUSZCZALNA	
5. WEŁNA MINERALNA POMIĘDZY KROKWIAMI + POMIĘDZY KONSTR. SUFITU GK	25,0cm
6. FOLIA PAROZOLACYJNA	
7. PŁYTA GIPSOWA LUB GIPSOWO–WŁÓKNOWA EI30 NA RUSZCE ALUMINOWYM	2,5cm

DACH LUKARNY	D2
1. BLACHA POWLEKANA PŁASKA UKŁ.NA RĄBEK STOJĄCY	0,55cm
2. FOLIA ROZDZIELAJĄCA WENTYLACYJNA	
3. DESKOWANIE LUB PŁYTA OSB	2,5cm
4. KONTRŁATY – DREWNO IMPREGNOWANE	4,0cm
5. STYROPIAN	12,0cm
6. FOLIA PAROZOLACYJNA	
7. PŁYTA ŻELBETOWA	15,0cm
8. STYROPIAN	5,0cm
9. TYNK SILIKATOWY	1,5cm

UWAGA:
ROZPATRYWAĆ RAZEM Z PROJEKTEM KONSTRUKCJI

BUDOWA ZESPOŁU 28 BUDYNKÓW JEDNORODZINNYCH W ZABUDOWIE SZEREGOWEJ: BUDYNKI NR 1-7, 8-14, 15-21, 22-28 (BUDYNKI 2-27 DWULOKALOWE) WRAZ Z INSTALACJAMI WEWNĘTRZNYMI: WOD.-KAN., C.O., GAZOWA, ELEKTRYCZNĄ, WEWNĘTRZNYMI LINIAMI ZASILAJĄCYMI ELEKTRYCZNYMI ORAZ ZAGOSPODAROWANIE TERENU POD DROGĘ WEWNĘTRZNĄ, CHODNIKI, PARKINGI NA DZ. NR: 204/6, 204/7, 204/8, 204/9, 205 OBR. 4 PODGÓRZE PRZY UL. DOBROWOLSKIEGO W KRAKOWIE.

BUDOWA WJAZDU Z DZ. DROGOWEJ NR 278/1 NA DZ. NR 204/9 OBR. 4 PODGÓRZE W KRAKOWIE.

PROJEKTOWAŁ
mgr inż. arch. Anna Wardak upr. MPOIA001/2003

ADRES
KRAKÓW UL. DOBROWOLSKIEGO
DZ. NR 204/6, 204/7, 204/8, 204/9, 205 OBR. 4 PODGÓRZE

BRANŻA
ARCHITEKTURA

FAZA PROJEKTU
PROJEKT BUDOWLANY

NAZWA RYSUNKU
PRZEKRÓJ A-A (BUDYNKI 2-7)
PRZEKRÓJ B-B (BUDYNEK 1)

NR RYSUNKU
6

SKALA
1 : 100

NINIEJSZE OPRACOWANIE STANOWI DZIEŁO AUTORSKIE I PODLEGA OCHRONIE ZGODNIE Z USTAWĄ Z DNIA 04.02.1994 O PRAWIE AUTORSKIM I PRAWACH POKREWNYCH
RYSUNKI WYKONANO W PROGRAMIE - AUTOCAD LT 2000 NR LICECJI 700-50417146

DATA
03.2018

ARCH-ICON STUDIO ARCHITEKTURY
UL. SMOLEŃSK 26/8A, 31-112 KRAKÓW
TEL. 696-026-275, 608-292-565