

PREZYDENT MIASTA KRAKOWA GD-10-6642. 23258...2019		Województwo: małopolskie Powiat: M. KRAKÓW Jednostka ewidencyjna: Podgórze Obręb ewidencyjny: 126104_9.0057, P-57 Miejscowość: KRAKÓW					
WYPIS Z REJESTRU GRUNTÓW według stanu na dzień: 2019-12-02 10:34:42							
Jednostka rejestrowa gruntów: 126104_9.0057.G849							
WŁAŚCICIELE/ WŁADAJĄCY:							
UDZIAŁ: 1/1		charakter stanu władania: własność grupa rejestrowa: 7.2 MLEKO PAWEŁ TADEUSZ rodzice: TADEUSZ, JÓZEFA PESEL: 74012211732 Zam. 30-316 KRAKÓW SŁOMIANA 14 m.2					
Łącznie udziały własności:		1.0000000000					
DZIAŁKI EWIDENCYJNE:							
Ark. mapy	Numer działki ewidencyjnej	Położenie gruntów	Opis użytku	Symbol klasoużytku	Powierzchnia		Nr KW
					użytku [ha]	działki [ha]	
	84/1	MAŁA GÓRA 10	Grunty orne	RIVb	0.1949	0.1949	KR1P/00397865/5
Identyfikator działki: 126104_9.0057.84/1							
	85/2	MAŁA GÓRA	Zurbanizowane tereny niezabudowane lub w trakcie zabudowy	Bp	0.0224	0.0224	KR1P/00397865/5
Identyfikator działki: 126104_9.0057.85/2							
	85/3	MAŁA GÓRA	Grunty orne	RIVb	0.1826	0.1826	KR1P/00397865/5
Identyfikator działki: 126104_9.0057.85/3							
	85/4	MAŁA GÓRA	Grunty orne	RIVb	0.0063	0.0063	KR1P/00397865/5
Identyfikator działki: 126104_9.0057.85/4							
	225/1	MAŁA GÓRA	Grunty orne	RIVb	0.0058	0.0058	KR1P/00397865/5
Identyfikator działki: 126104_9.0057.225/1							
	225/2	MAŁA GÓRA	Grunty orne	RIVb	0.0533	0.0533	KR1P/00397865/5
Identyfikator działki: 126104_9.0057.225/2							
Całkowita powierzchnia jednostki rejestrowej: 0.4653							

W dniu: 02.12.2019

dokument sporządzony przez: Wojciech Wiecha

STARSZY INSPEKTOR

Wojciech Wiecha
(podpis)


Dokument niniejszy jest przeznaczony
do dokonania wpisu w księdze wieczistej



Wojciech Wiecha
(imię i nazwisko osoby uprawnionej)

Wyrys z mapy ewidencyjnej

Skala 1:1000

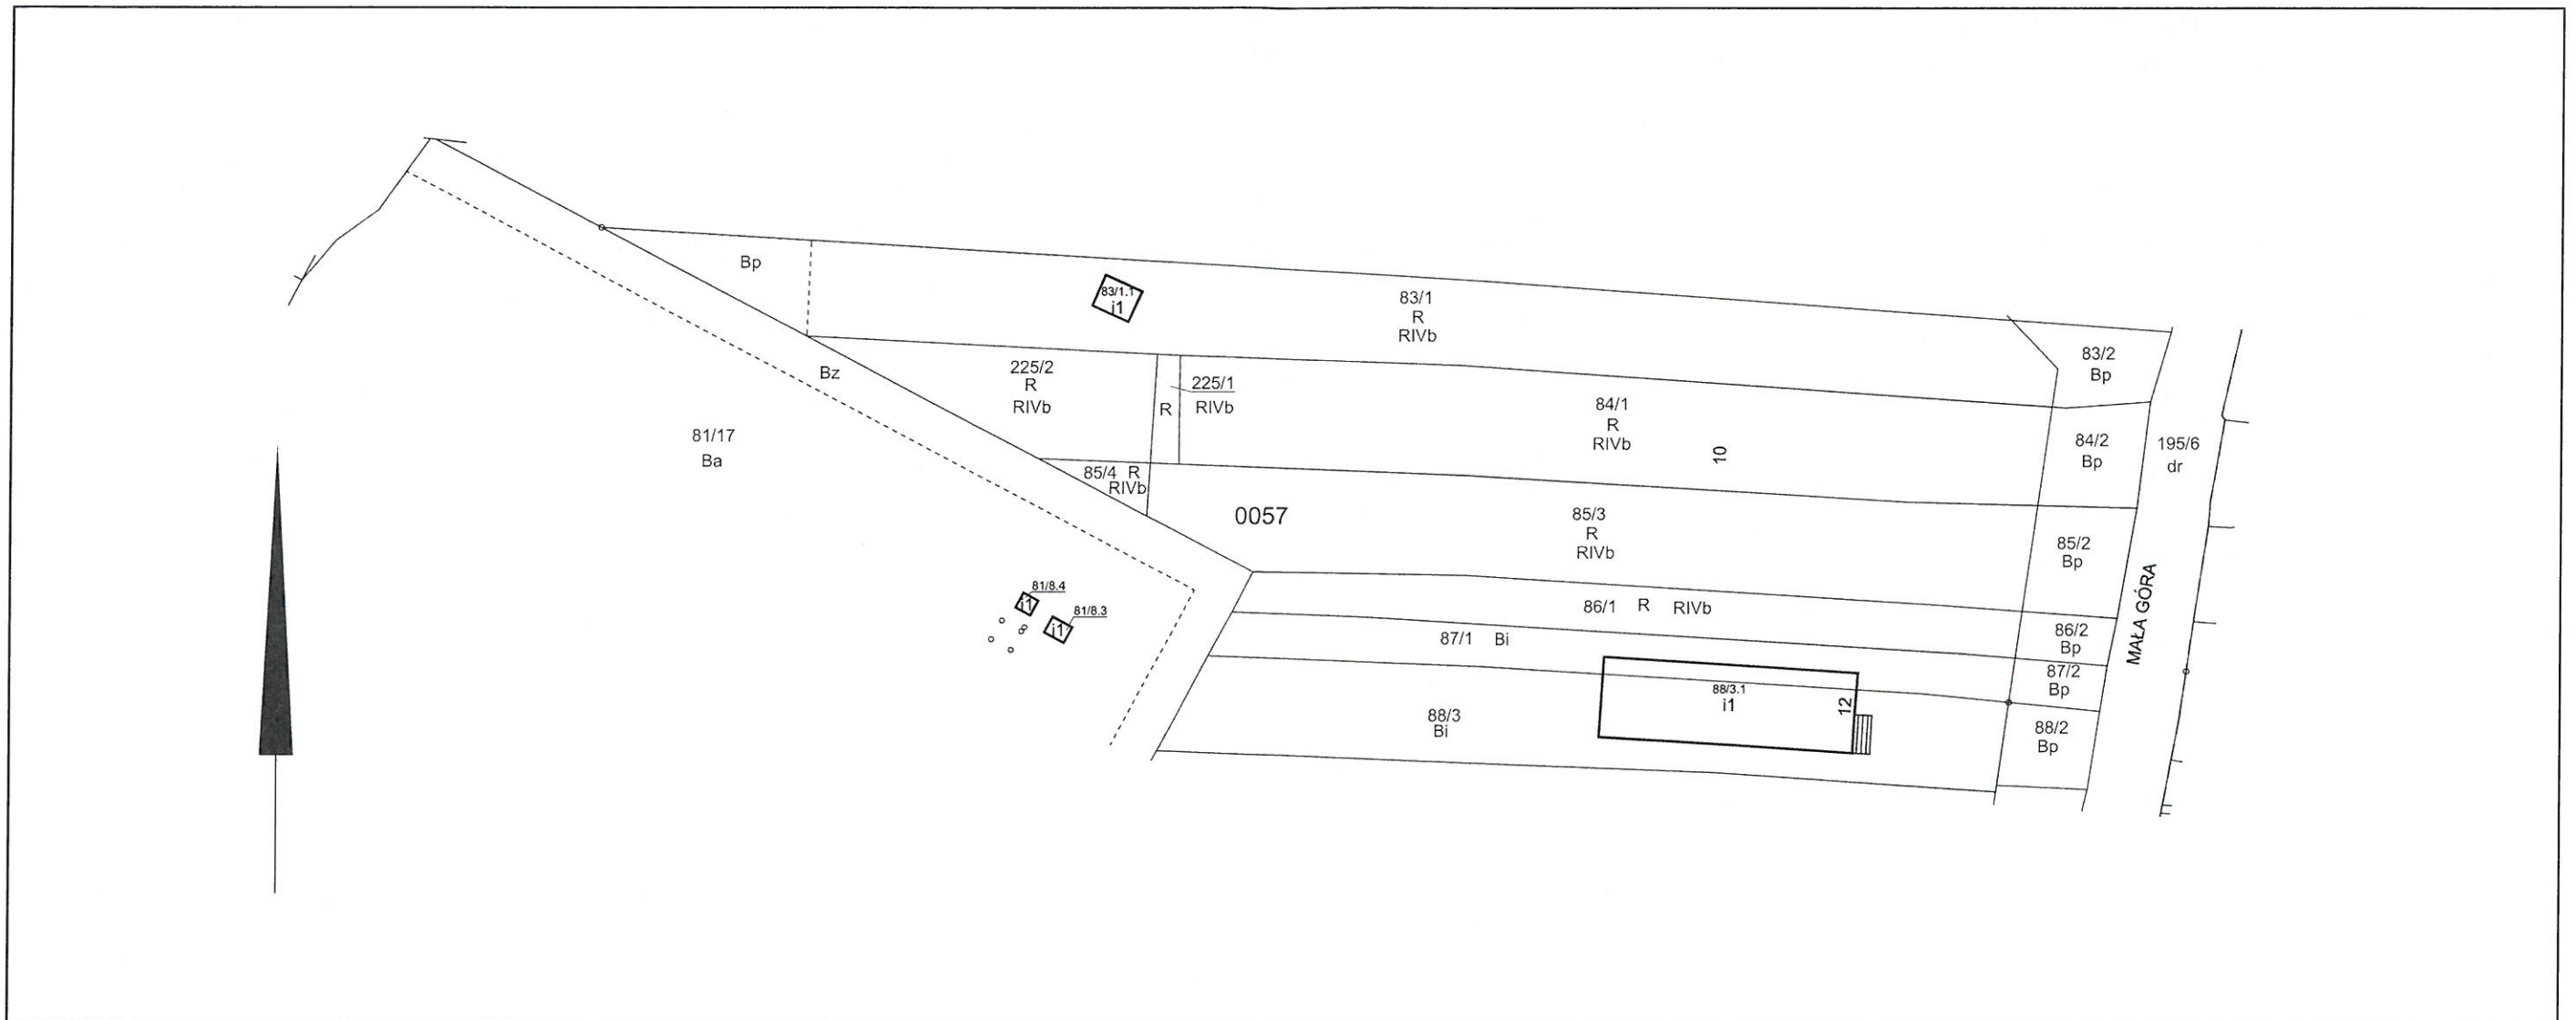

Adnotacje

Dokument niniejszy jest przeznaczony do
dokonania wpisu w księdze wieczystej

Wykonał Anna Adamowicz-Skowrońska

INSPEKTOR
Skowrońska
Anna Adamowicz-Skowrońska

podpis wykonawcy
dn. 09-12-2019 r.



z up. PREZYDENTA MIASTA
Skowrońska
Anna Adamowicz-Skowrońska
Inspektor
w Wydziale Geodezji

podpis
dn. 09-12-2019 r.

PREZYDENT MIASTA KRAKOWA GD-10-6642. 23573.2019		Województwo: małopolskie Powiat: M. KRAKÓW Jednostka ewidencyjna: Podgórze Obręb ewidencyjny: 126104_9.0057, P-57 Miejscowość: KRAKÓW					
Uproszczony wypis z rejestru gruntów według stanu na dzień: 2019-12-02 10:34:22							
Jednostka rejestrowa gruntów: 126104_9.0057.G711							
WŁAŚCICIELE/ WŁADAJĄCY:							
UDZIAŁ: 1/1 Gmina lub związek międzygminny: GINA KRAKÓW REGON: 351554353		charakter stanu władania: własność grupa rejestrowa: 4.3.					
UDZIAŁ: 1/1 Uwagi do Udziału: władający Gminna jednostka organizacyjna bez osobowości prawnej: ZARZĄD DRÓG MIASTA KRAKOWA REGON: 357116163 Siedziba: 31-586 KRAKÓW CENTRALNA 53		charakter stanu władania: (inne) grupa rejestrowa: 4.3.					
Łącznie udziały własności: 2.0000000000							
DZIAŁKI EWIDENCYJNE:							
Ark. mapy	Numer działki ewidencyjnej	Położenie gruntów	Opis użytku	Symbol klasoużytku	Powierzchnia		Nr KW
					użytku [ha]	działki [ha]	
	86/2		Zurbanizowane tereny niezabudowane lub w trakcie zabudowy	Bp	0.0097	0.0097	KW 298459
Identyfikator działki: 126104_9.0057.86/2							
Łączna powierzchnia wybranych działek: 0.0097							
Całkowita powierzchnia jednostki rejestrowej: 0.7133							

W dniu: 02.12.2019

dokument sporządzony przez: Wojciech Wiecha

STARSZY INSPEKTOR

Wojciech Wiecha (podpis)




z up. PREZYDENTA MIASTA

Wojciech Wiecha
Starszy Inspektor

(imię i nazwisko osoby uprawnionej)

Wyrys z mapy ewidencyjnej

Skala 1:1000

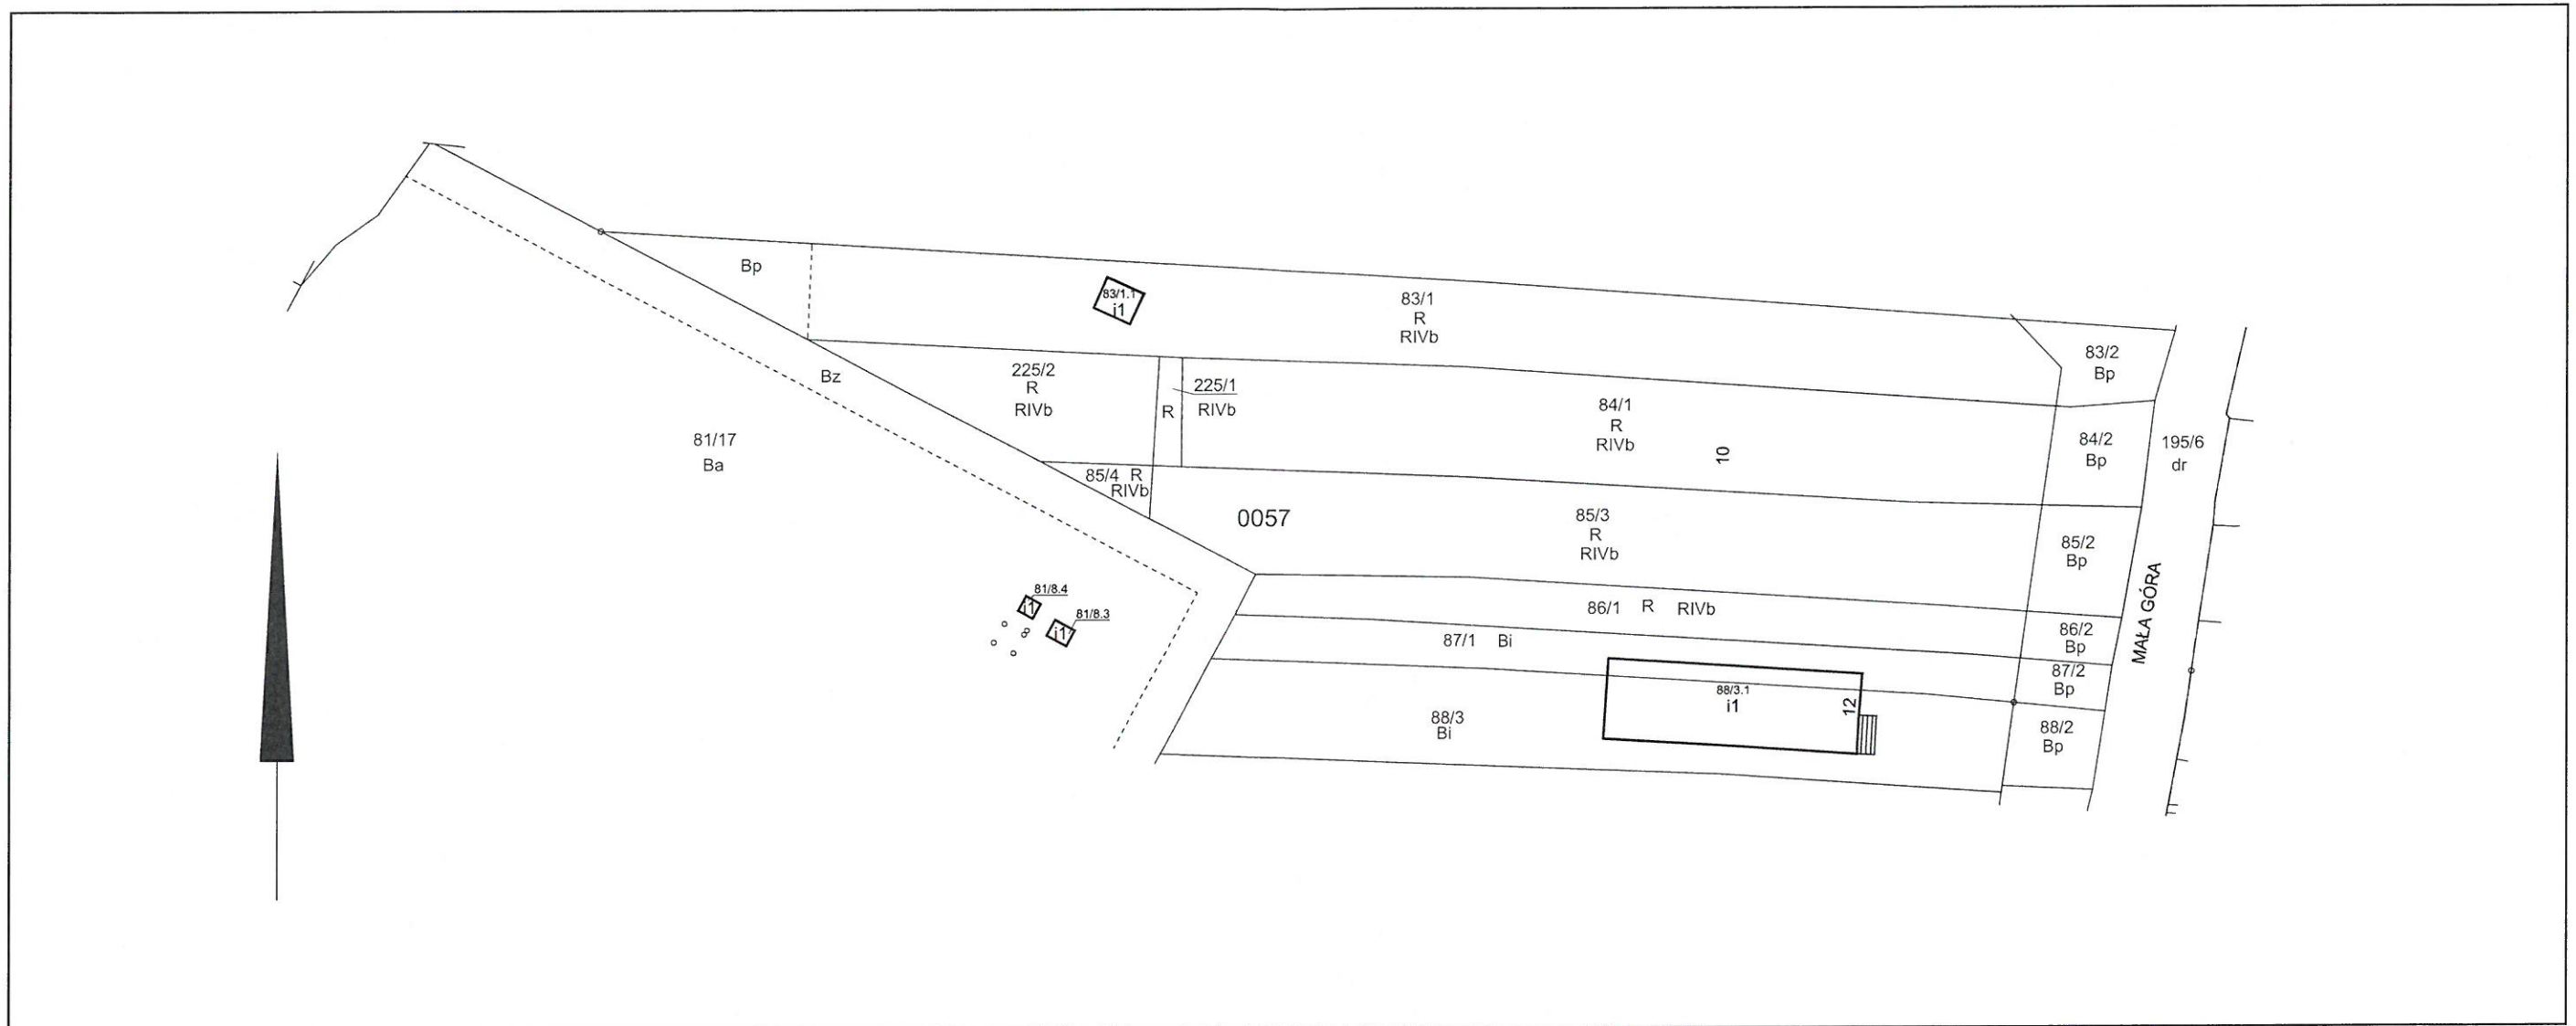

Adnotacje

Dokument niniejszy jest przeznaczony do
dokonania wpisu w księdze wieczystej

z up. PREZYDENTA MIASTA

Anna Adamowicz-Skowrońska
Inspektor
w Wydziale Geodezji

podpis

dn. 09-12-2019 r.

Wykonał Anna Adamowicz-Skowrońska

INSPEKTOR
Anna Adamowicz-Skowrońska

podpis wykonawcy

dn. 09-12-2019 r.

