



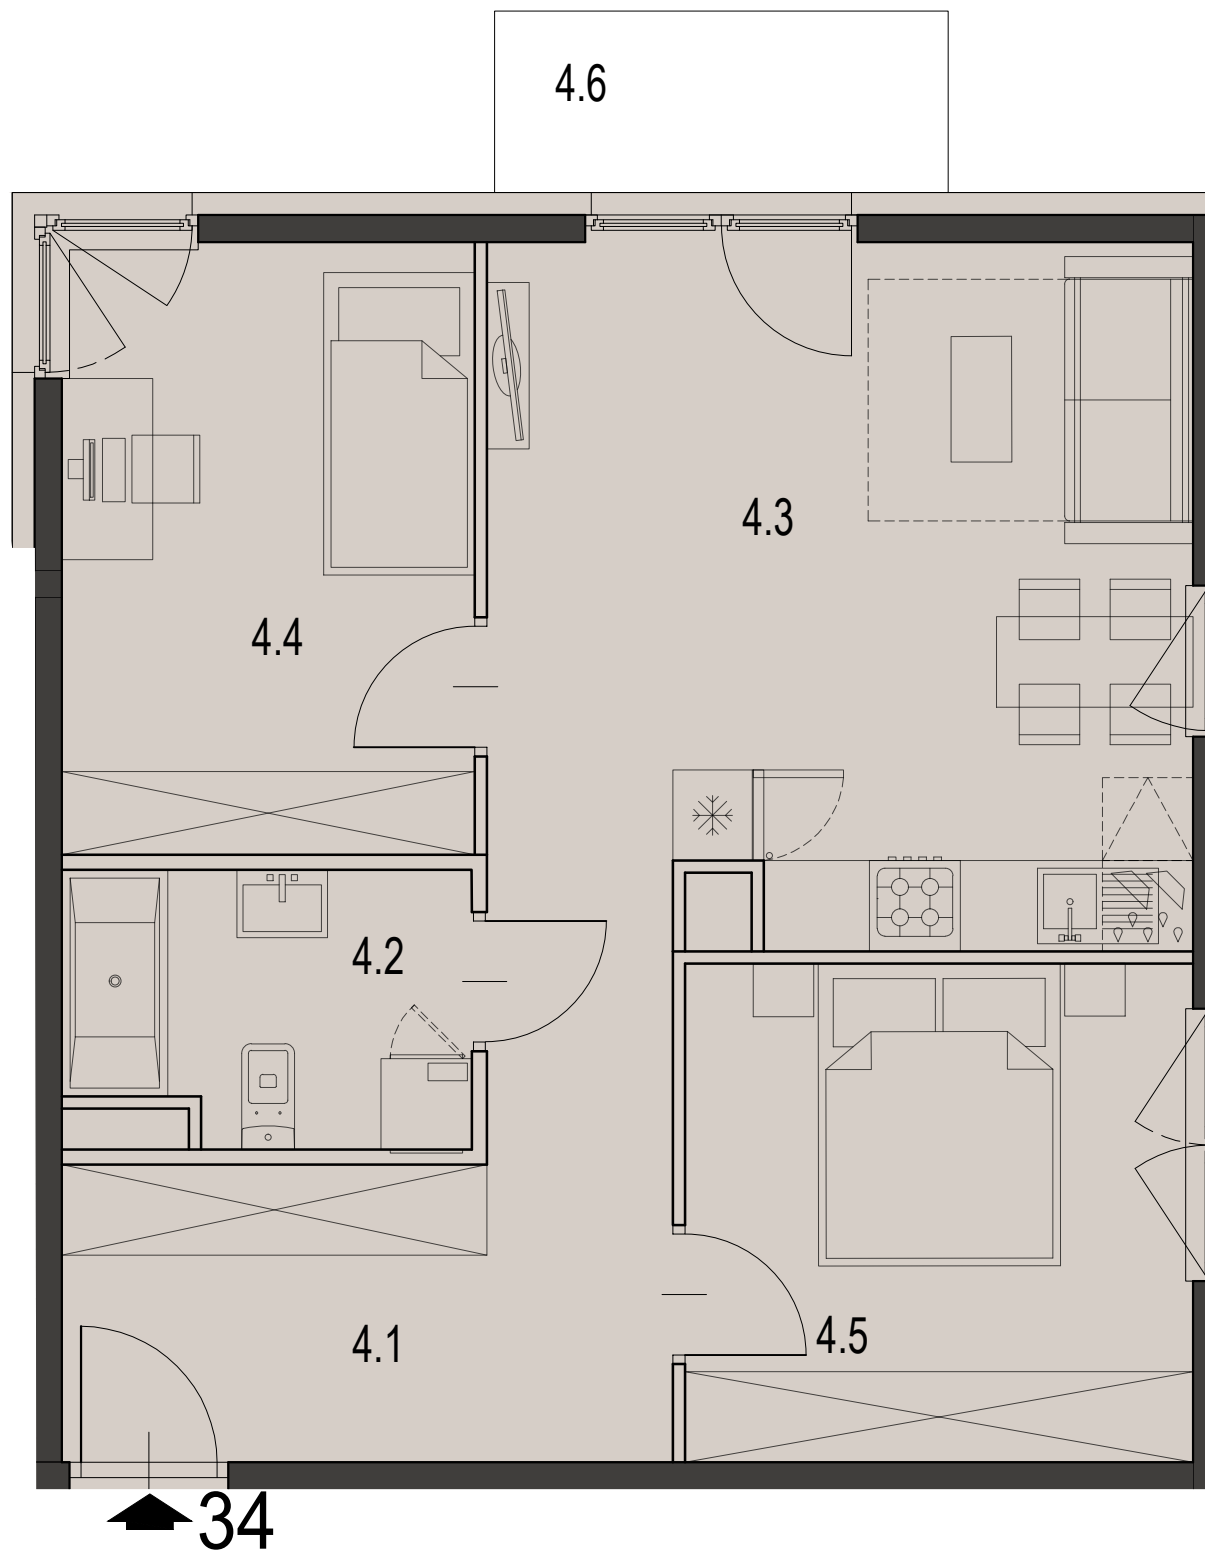

34

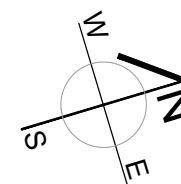

34

MIESZKANIE

BUDYNEK C

CZARNOCHOWICE


LICZBA POKOI 3 pokoje
POWIERZCHNIA UŻYTKOWA 57,61 m²
BALKON 3,60 m²

ZESTAWIENIE POWIERZCHNI UŻYTKOWEJ

oznaczenie	nazwa pomieszczenia	pow .m ²	
mieszkanie 34	4.1 PRZEDPOKÓJ	10.36	57.61
	4.2 ŁAZIENKA	4.67	
	4.3 POKÓJ+ANEKS KUCHENNY	20.63	
	4.4 POKÓJ	10.96	
	4.5 POKÓJ	10.99	
4.6	BALKON	3.60	

ECCO
PANORAMA

PIĘTRO 3

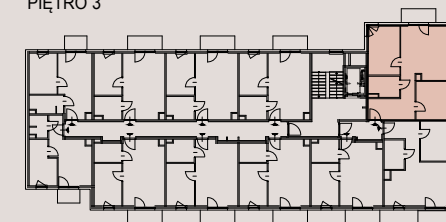

Załącznik 1 do Prospektu Informacyjnego: Czarnochowice
Karta mieszkania z określeniem jego powierzchni, układu pomieszczeń

PM development