

45

MIESZKANIE

CZARNOCHOWICE


LICZBA POKOI 3 pokoje
 POWIERZCHNIA UŻYTKOWA 57,61 m²
 BALKON 3,60 m²

ZESTAWIENIE POWIERZCHNI UŻYTKOWEJ

oznaczenie	nazwa pomieszczenia	pow .m ²	
mieszkanie 45	5.1 PRZEDPOKÓJ	10.36	57.61
	5.2 ŁAZIENKA	4.67	
	5.3 POKÓJ+ANEKS KUCHENNY	20.63	
	5.4 POKÓJ	10.96	
	5.5 POKÓJ	10.99	
5.6	BALKON	3.60	


ECCO
PANORAMA

PIĘTRO 4

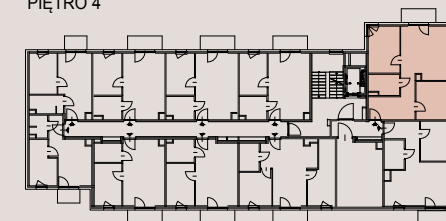

Załącznik 1 do Prospektu Informacyjnego: Czarnochowice
 Karta mieszkania z określeniem jego powierzchni, układu pomieszczeń

PM development

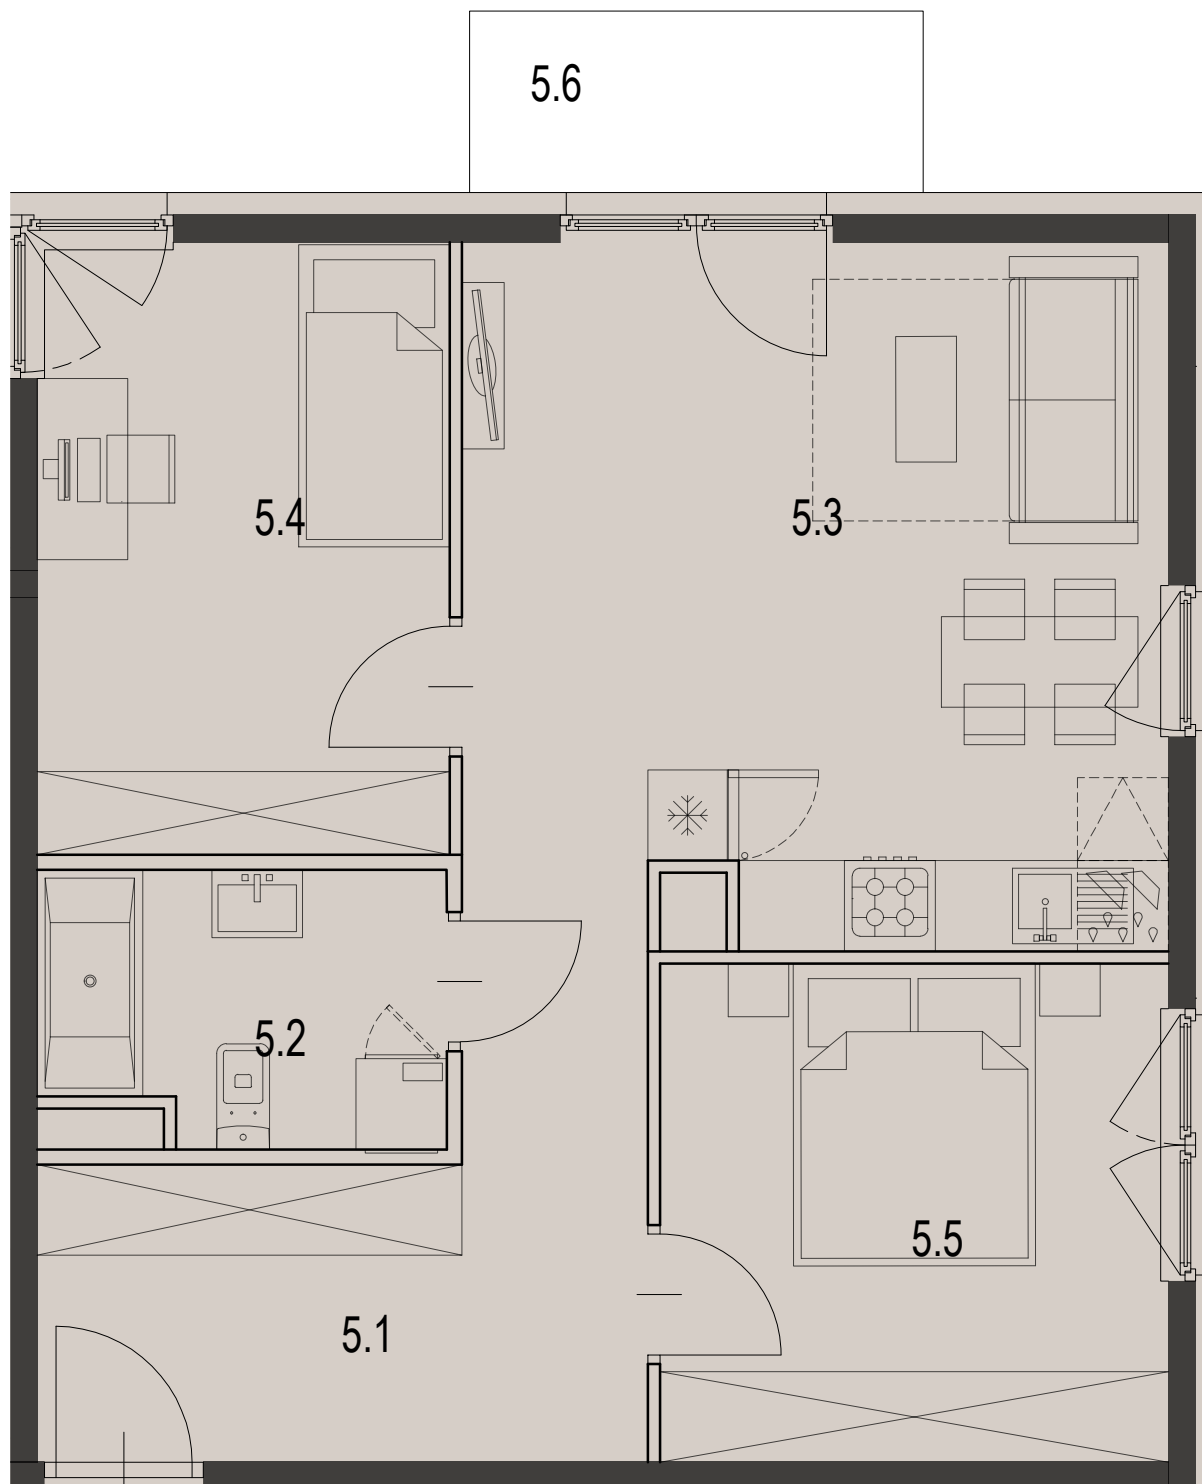

45