


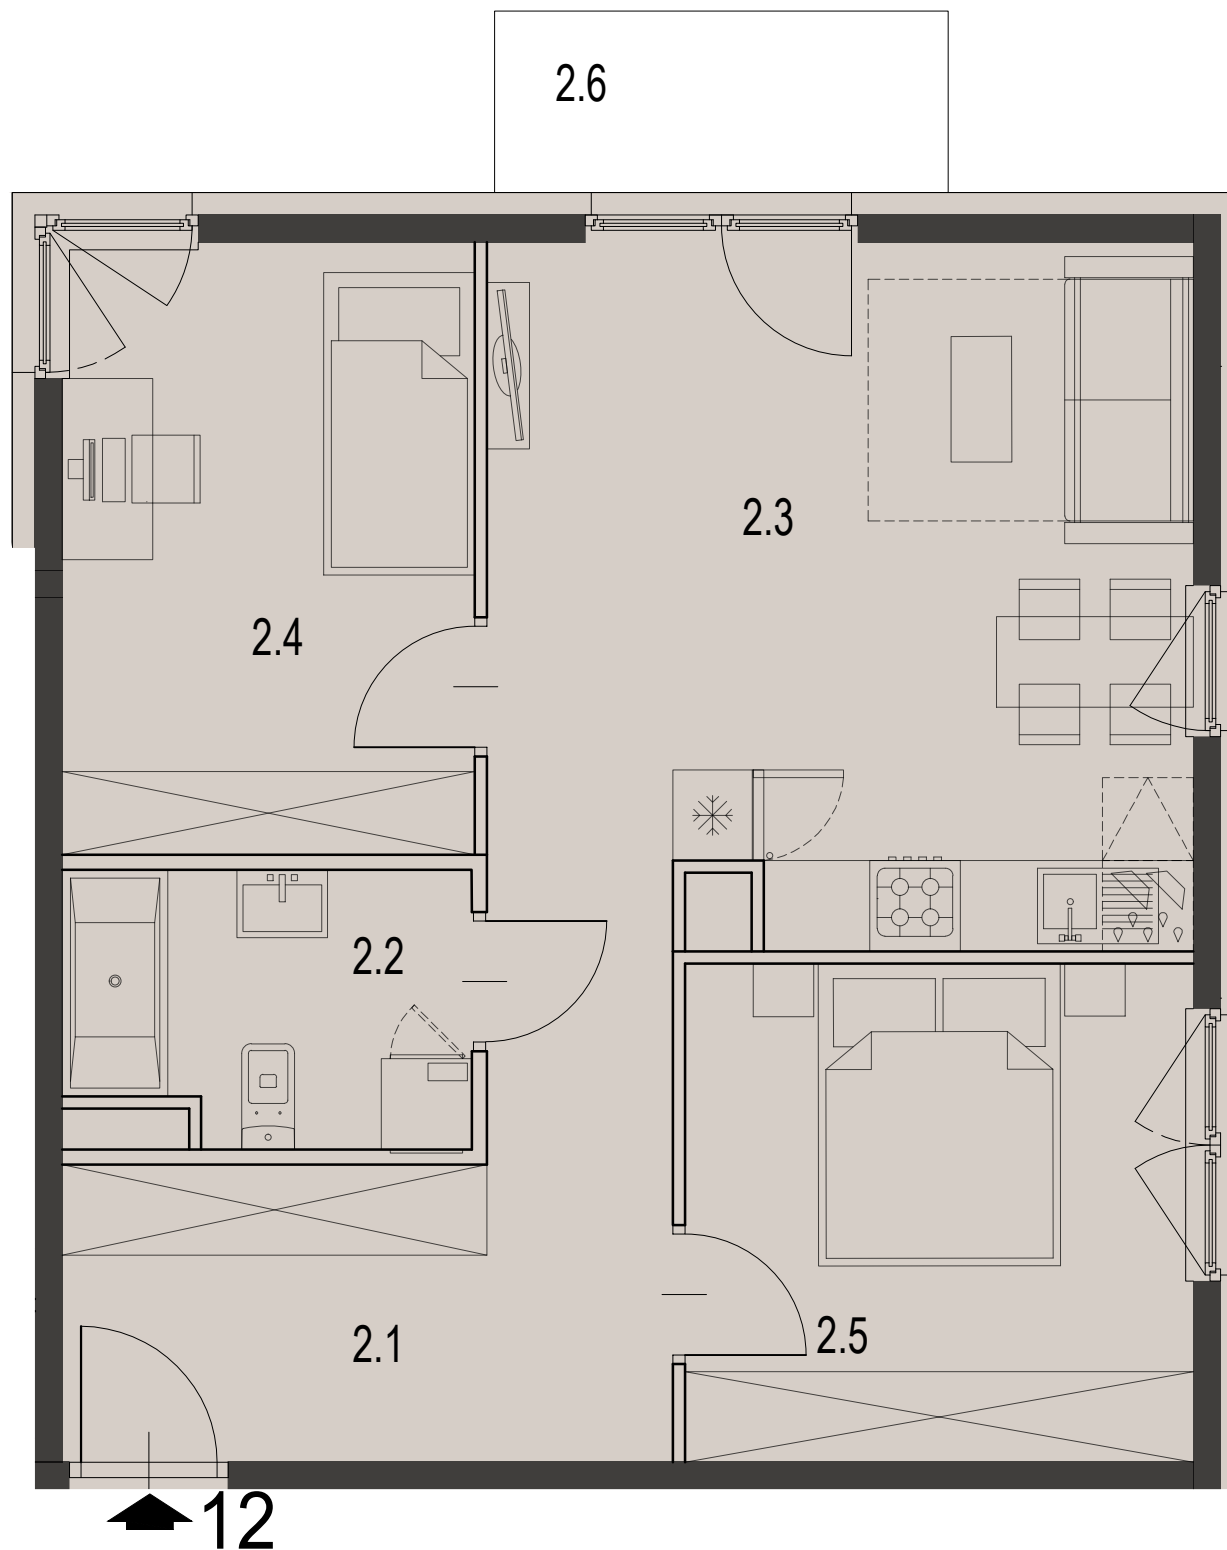

12
MIESZKANIE

BUDYNEK D

CZARNOCHOWICE


LICZBA POKOI 3 pokoje
POWIERZCHNIA UŻYTKOWA 57,61 m²
BALKON 3,60 m²

ZESTAWIENIE POWIERZCHNI UŻYTKOWEJ

oznaczenie	nazwa pomieszczenia	pow .m ²	
mieszkanie 12	2.1	PRZEDPOKÓJ	10.36
	2.2	ŁAZIENKA	4.67
	2.3	POKÓJ+ANEKS KUCHENNY	20.63
	2.4	POKÓJ	10.96
	2.5	POKÓJ	10.99
	2.6	BALKON	3.60
			57.61

**ECCO
PANORAMA**

PIĘTRO 1

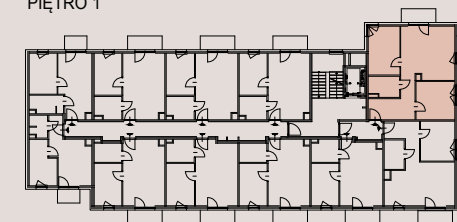

Załącznik 1 do Prospektu Informacyjnego: Czarnochowice
Karta mieszkania z określeniem jego powierzchni, układu pomieszczeń

PM development

