



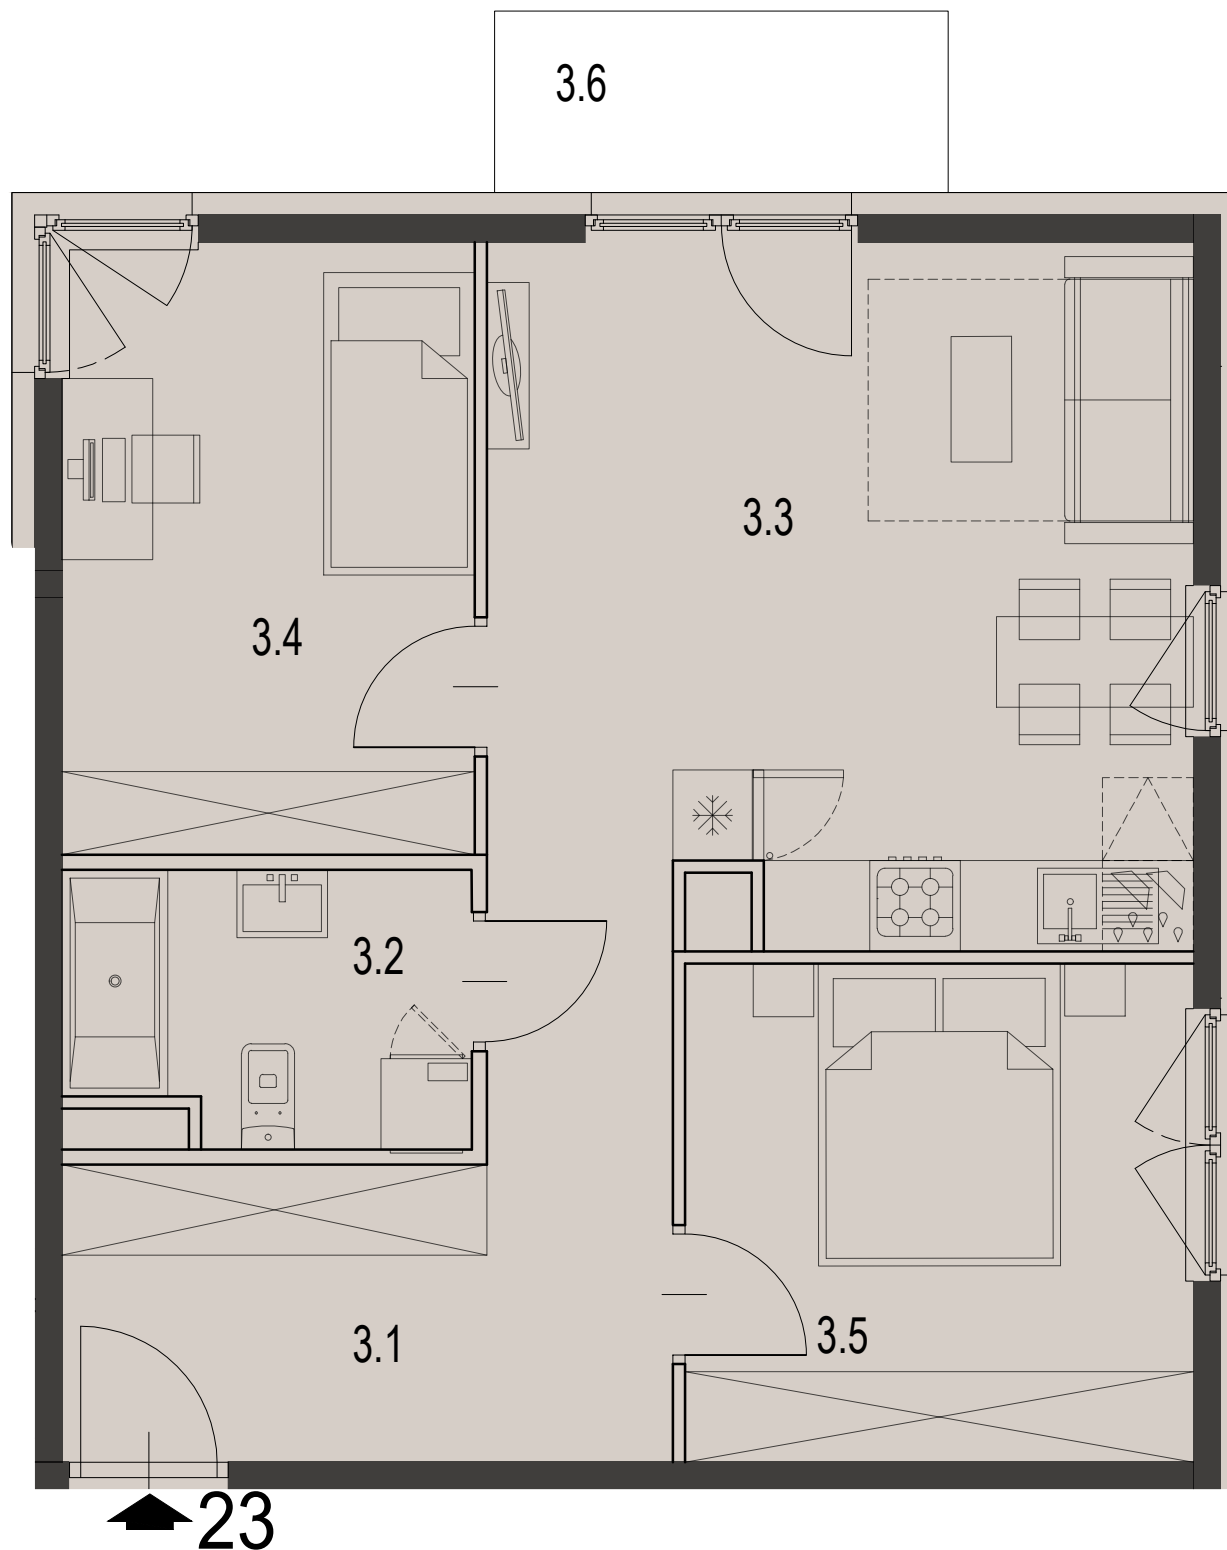

23

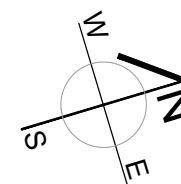

23

MIESZKANIE

BUDYNEK D

CZARNOCHOWICE

LICZBA POKOI

3 pokoje

POWIERZCHNIA UŻYTKOWA

57,61 m²

BALKON


3,60 m²

ZESTAWIENIE POWIERZCHNI UŻYTKOWEJ

oznaczenie	nazwa pomieszczenia	pow .m ²	
mieszkanie 23	3.1 PRZEDPOKÓJ	10.36	57.61
	3.2 ŁAZIENKA	4.67	
	3.3 POKÓJ+ANEKS KUCHENNY	20.63	
	3.4 POKÓJ	10.96	
	3.5 POKÓJ	10.99	
	3.6 BALKON	3.60	

ECCO
PANORAMA

PIĘTRO 2

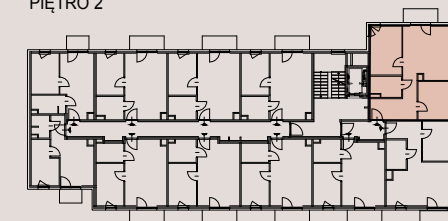

Załącznik 1 do Prospektu Informacyjnego: Czarnochowice
Karta mieszkania z określeniem jego powierzchni, układu pomieszczeń

PM development