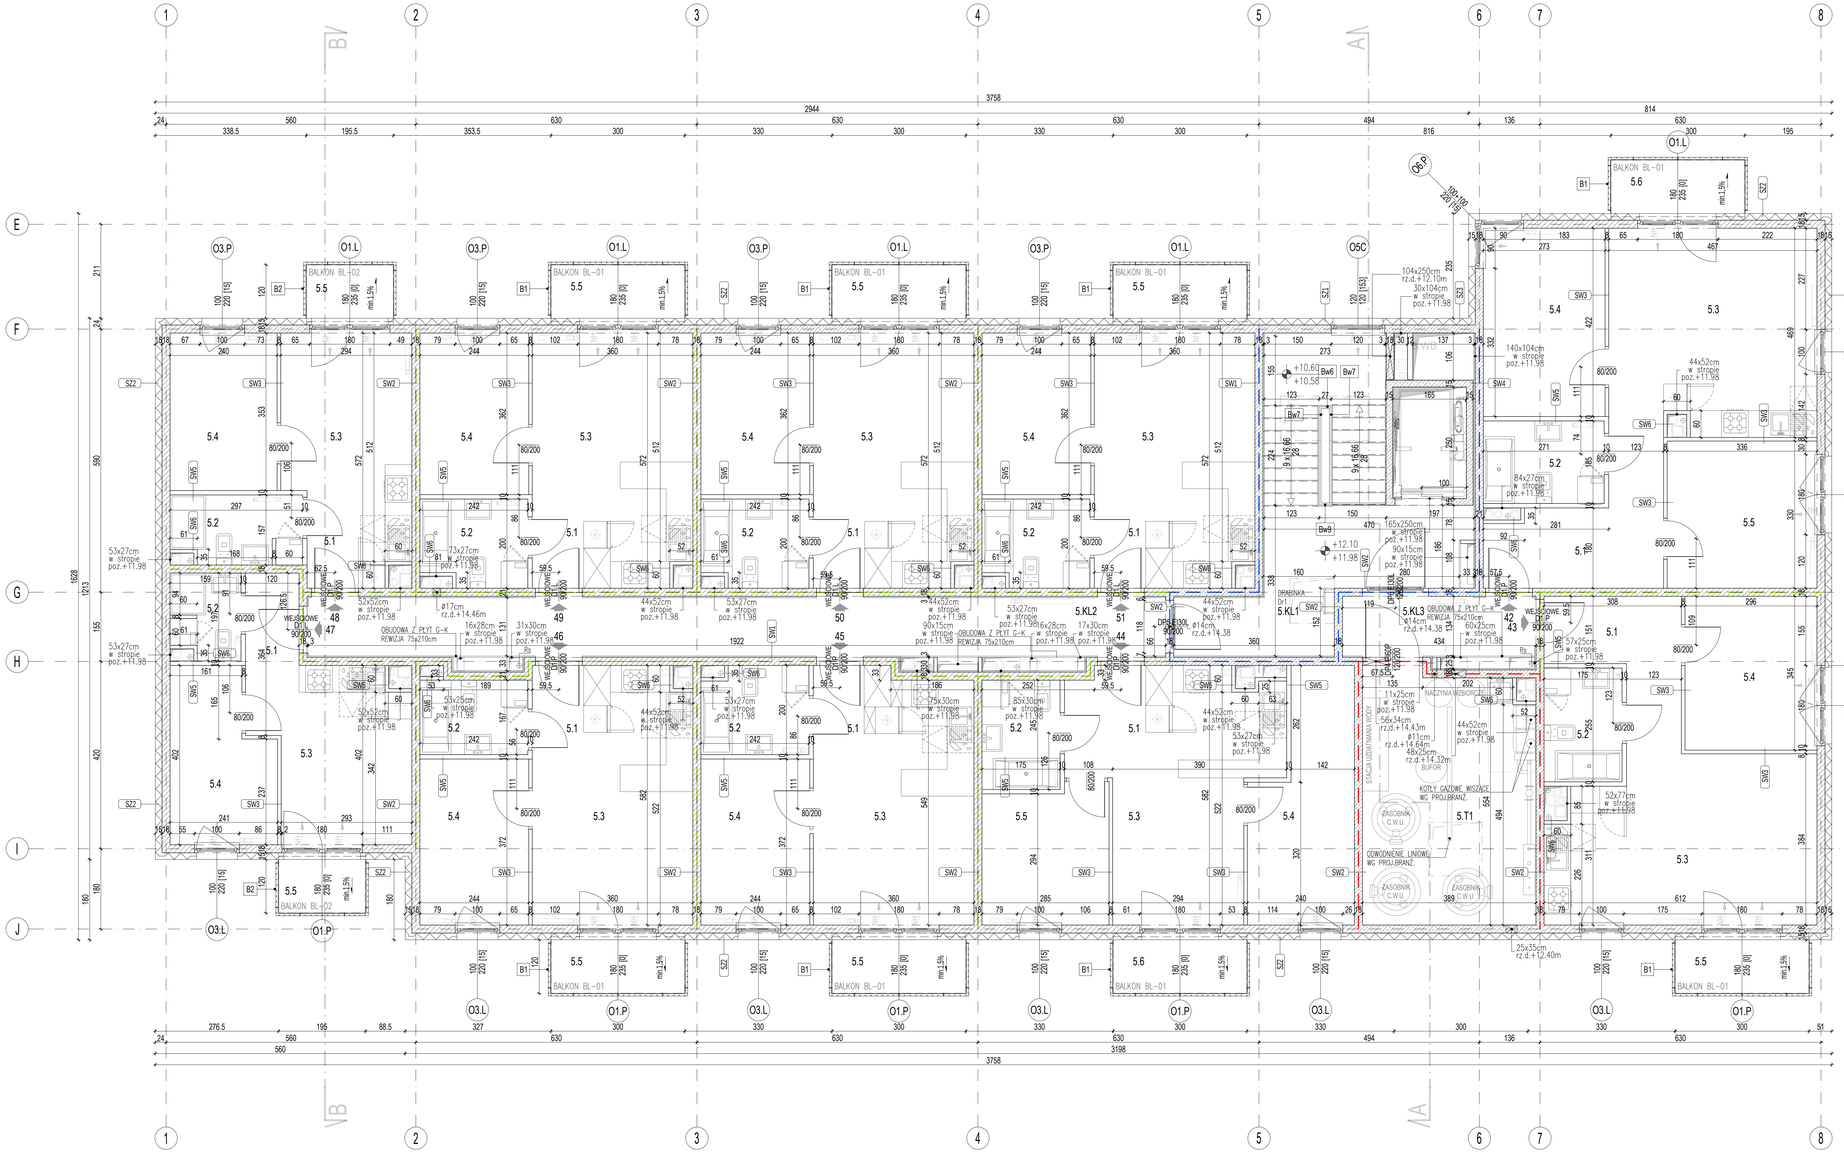

BUDYNEK B			
KONDYGNACJA 5			
ZESTAWIENIE POWIERZCHNI UŻYTKOWEJ			
OZN. NA RYSUNKU NR LOK.	NR POM.	NAZWA POMIESZCZENIA	POW.(m2)
ZESTAWIENIE POWIERZCHNI MIESZKAŃ			
42	5.1	PRZEDPOKÓJ	9.44
	5.2	ŁAZIENKA	4.98
	5.3	POKÓJ+ANEKS KUCHENNY	20.63
	5.4	POKÓJ	11.42
	5.5	POKÓJ	10.99
	5.6	BALKON	3.60
			57.46
43	5.1	PRZEDPOKÓJ	7.51
	5.2	ŁAZIENKA	4.42
	5.3	POKÓJ+ANEKS KUCHENNY	20.99
	5.4	POKÓJ	10.12
	5.5	BALKON	3.60
			43.04
44	5.1	PRZEDPOKÓJ	3.96
	5.2	ŁAZIENKA	4.22
	5.3	POKÓJ+ANEKS KUCHENNY	17.36
	5.4	POKÓJ	11.26
	5.5	POKÓJ	8.57
	5.6	BALKON	3.60
			45.37
45	5.1	PRZEDPOKÓJ	2.05
	5.2	ŁAZIENKA	4.56
	5.3	POKÓJ+ANEKS KUCHENNY	18.09
	5.4	POKÓJ	8.98
	5.5	BALKON	3.60
			33.69
46	5.1	PRZEDPOKÓJ	2.05
	5.2	ŁAZIENKA	3.98
	5.3	POKÓJ+ANEKS KUCHENNY	18.39
	5.4	POKÓJ	8.98
	5.5	BALKON	3.60
			33.41
47	5.1	PRZEDPOKÓJ	4.00
	5.2	ŁAZIENKA	2.81
	5.3	POKÓJ+ANEKS KUCHENNY	10.97
	5.4	POKÓJ	8.27
	5.5	BALKON	2.34
			26.05
48	5.1	PRZEDPOKÓJ	2.47
	5.2	ŁAZIENKA	4.33
	5.3	POKÓJ+ANEKS KUCHENNY	12.50
	5.4	POKÓJ	8.38
	5.5	BALKON	2.34
			27.69
49	5.1	PRZEDPOKÓJ	2.05
	5.2	ŁAZIENKA	4.51
	5.3	POKÓJ+ANEKS KUCHENNY	18.03
	5.4	POKÓJ	8.74
	5.5	BALKON	3.60
			33.34
50	5.1	PRZEDPOKÓJ	2.05
	5.2	ŁAZIENKA	4.59
	5.3	POKÓJ+ANEKS KUCHENNY	18.03
	5.4	POKÓJ	8.74
	5.5	BALKON	3.60
			33.42
51	5.1	PRZEDPOKÓJ	2.05
	5.2	ŁAZIENKA	4.59
	5.3	POKÓJ+ANEKS KUCHENNY	18.03
	5.4	POKÓJ	8.74
	5.5	BALKON	3.60
			33.42
		RAZEM:	366.88
ZESTAWIENIE POWIERZCHNI KOMUNIKACJI			
5.KL1		KLATKA SCHODOWA, KORYTARZ	24.11
5.KL2		KORYTARZ	25.16
5.KL3		KORYTARZ	5.23
		RAZEM:	54.49
ZESTAWIENIE POWIERZCHNI TECHNICZNEJ			
5.T1		KOTŁOWNIA	21.33
		RAZEM:	21.33
		SUMA POWIERZCHNI NETTO	442.70

ŚCIANA ZEWNĘTRZNA - KONDYGNACJA NADZIEMNA MIESZKANIE		SZ1
1	TYNK SILIKONOWY CIENKOWARSTWOWY	
2	STYROPIAN – WSPÓŁ.0,031 W/mK	15,0cm
3	ŚCIANA ŻELBETOWA	18,0cm
4	TYNK GIPSOWY	1,5cm

ŚCIANA ZEWNĘTRZNA - KONDYGNACJA NADZIEMNA MIESZKANE		SZ2
1	TYNK SILIKONOWY CIENKOWARSTWOWY	
2	STYROPIAN – WSPÓŁ.0,031 W/mK	15,0cm
3	BLOCZEK SILIKATOWY/BLOCZEK BETONU KOMÓRKOWEGO	18,0cm
4	TYNK GIPSOWY	1,5cm

ŚCIANA ZEWNĘTRZNA - KONDYGNACJA NADZIEMNA SZYB WINDOWY, SZACHT		SZ3
1	TYNK SILIKONOWY CIENKOWARSTWOWY	
2	STYROPIAN – WSPÓŁ.0,031 W/mK	15,0cm
3	ŚCIANA ŻELBETOWA	15,0/18,0cm

ŚCIANA ZEWNĘTRZNA - KONDYGNACJA NADZIEMNA POCHYLNIA		SZ4
1	TYNK SILIKONOWY CIENKOWARSTWOWY	
2	STYROPIAN – WSPÓŁ.0,036 W/mK	5,0cm
3	ŚCIANA ŻELBETOWA	25,0cm
4	MALOWANIE NATRYSKOWE	

ŚCIANA ZEWNĘTRZNA - KONDYGNACJA NADZIEMNA LOKAL USŁUGOWY		SZI
1	PŁYTKA ELEWACYJNA NP. FIRMY IZOFLEX	
2	STYROPIAN – WSPÓŁ.0,031 W/mK	15,0cm
3	ŚCIANA ŻELBETOWA	18,0cm
4	TYNK GIPSOWY	1,5cm

ŚCIANA ZEWNĘTRZNA - KONDYGNACJA NADZIEMNA STREFA WEJŚCIOWA		SZII
1	PŁYTA HPL DREWNOPODOBNA NA SYSTEMOWEJ PODKONSTRUKCJI	
2	SZCZELINA WENTYLACYJNA	3,0cm
3	WEŁNA MINERALNA NP. VENTIROCK – WSPÓŁ.0,033 W/mK	12,0cm
4	ŚCIANA ŻELBETOWA	18,0cm
5	TYNK GIPSOWY	1,5cm

ŚCIANA WEWNĘTRZNA - KONDYGNACJA NADZIEMNA KORYTARZ, KLATKA SCHODOWA / MIESZKANIE		SW1
1	ZAPRAWA Z SIATKĄ, FARBA	
2	WEŁNA MINERALNA TWARDA – WSPÓŁ. 0,040 W/mK	3,0cm
3	ŚCIANA ŻELBETOWA/BLOCZEK SILIKATOWY/BLOCZEK BETONU KOMÓRKOWEGO	18,0cm
4	TYNK GIPSOWY	1,5cm

ŚCIANA WEWNĘTRZNA - KONDYGNACJA NADZIEMNA KORYTARZ / KLATKA SCHODOWA, MIESZKANIE / MIESZKANIE		SW2
1	TYNK GIPSOWY	1,5cm
2	ŚCIANA ŻELBETOWA/BLOCZEK SILIKATOWY/BLOCZEK BETONU KOMÓRKOWEGO	18,0cm
3	TYNK GIPSOWY	1,5cm

ŚCIANA WEWNĘTRZNA - KONDYGNACJA NADZIEMNA ŚCIANKA DZIAŁOWA (POKÓJ / POKÓJ)		SW3
1	MASA SZPACHLOWA	
2	BLOCZEK GIPSOWY (PIERWSZA WARSTWA Z BLOCZKÓW WODOODPORNYCH, SZCZELINA DYLATACYJNA min. 2cm)	8,0/10,0cm
3	MASA SZPACHLOWA	

ŚCIANA WEWNĘTRZNA - KONDYGNACJA NADZIEMNA SZYB WINDY / MIESZKANIE, LOKAL USŁUGOWY		SW4
1	ŚCIANA ŻELBETOWA	15,0cm
2	WEŁNA MINERALNA TWARDA – WSPÓŁ. 0,040 W/mK	3,0cm
3	ŚCIANA ŻELBETOWA	18,0cm
4	TYNK GIPSOWY	1,5cm

ŚCIANA WEWNĘTRZNA - KONDYGNACJA NADZIEMNA ŚCIANKA DZIAŁOWA (POKÓJ / ŁAZIENKA)		SW5
1	MASA SZPACHLOWA	
2	BLOCZEK GIPSOWY WODOODPORNY (SZCZELINA DYLATACYJNA min. 2cm)	8,0cm
2	MASA SZPACHLOWA	

ŚCIANA WEWNĘTRZNA - KONDYGNACJA NADZIEMNA OBUDOWA PIONÓW INSTALACYJNYCH		SW6
1	MASA SZPACHLOWA	
2	BLOCZEK GIPSOWY (PIERWSZA WARSTWA Z BLOCZKÓW WODOODPORNYCH, W POMESZCZENIACH MOKRYCH BLOCZKI WODOODPORNE NA CAŁĄ WYSOKOŚĆ POMESZCZENIA, SZCZELINA DYLATACYJNA min. 2cm)	8,0cm

LEGENDA:

- ELEMENT NOŚNY ŻELBETOWY WG PROJ.BRANŻ.
- ELEMENT NOŚNY MUROWANY WG PROJ.BRANŻ.
- ŚCIANA REI120 /DRZWI EI60
- ŚCIANA REI60 /DRZWI EI30
- ŚCIANA REI30 /DRZWI BEZ ODPORNOŚCI

Budowa dwóch budynków mieszkalnych, wielorodzinnych z garażami podziemnymi oraz lokalami usługowymi w parterze wraz z instalacjami wewnętrznymi: wod.-kan., went. mech., gazowej, c.o., elektryczną, kan. deszczową, odcinkami zewnętrznymi instalacji wewnętrznych: kan. sanitarne, gazowej, teletechnicznej i kan. deszczowej z wyjątkiem zbiorników retencyjnych i zagospodarowaniem terenu: wewnętrzną obsługą komunikacyjną, chodnikami, placem zabaw na części działek nr: 257, 259, 260/1, 260/2, 269, dyr. 0004 Czarnochowice gmina Wieliczka

PROJEKTOWAŁ:
mgr inż. arch. Anna Wardak-Jankowska
upr. MPOIA/001/2003

SPRAWDZił:
mgr inż. arch. Agnieszka Kozioł
upr. MPOIA/011/2005

ADRES:	CZĘŚCI DZIAŁEK NR 257, 259, 260/1, 260/2, 269 WOJEWÓDZTWO: MAŁOPOLSKIE POWIAT: WIELICKI GMINA: WIELICZKA JEDN.EWID.: 122805_5, WIELICZKA-G OBRĘB: 0004, CZARNOCHOWICE
BRANŻA:	ARCHITEKTURA
FAZA PROJEKTU:	PROJEKT WYKONAWCZY
NAZWA RYSUNKU:	RZUT KONDYGNACJI 5 BUDYNEK B
NR RYSUNKU:	7
SKALA:	1:50

NINIEJSZE OPRACOWANIE STANOWI DZIEŁO AUTORSKIE I PODLEGA OCHRONIE ZGODNIE Z USTAWĄ O.D.Z.DNIA 04.02.1994 O PRAWIE AUTORSKIM I PRAWACH POKREWNYCH RYSUNKI WYKONANE W PROGRAMIE - AUTOCAD LT 2009 NR LICEZJI 706-93421348

DATA:	04.2023

ARCH-ICON STUDIO SP. Z O.O.
UL. LUBELSKA 10/14, 30-003 KRAKÓW
TEL.: 608-262-565, 696-026-275