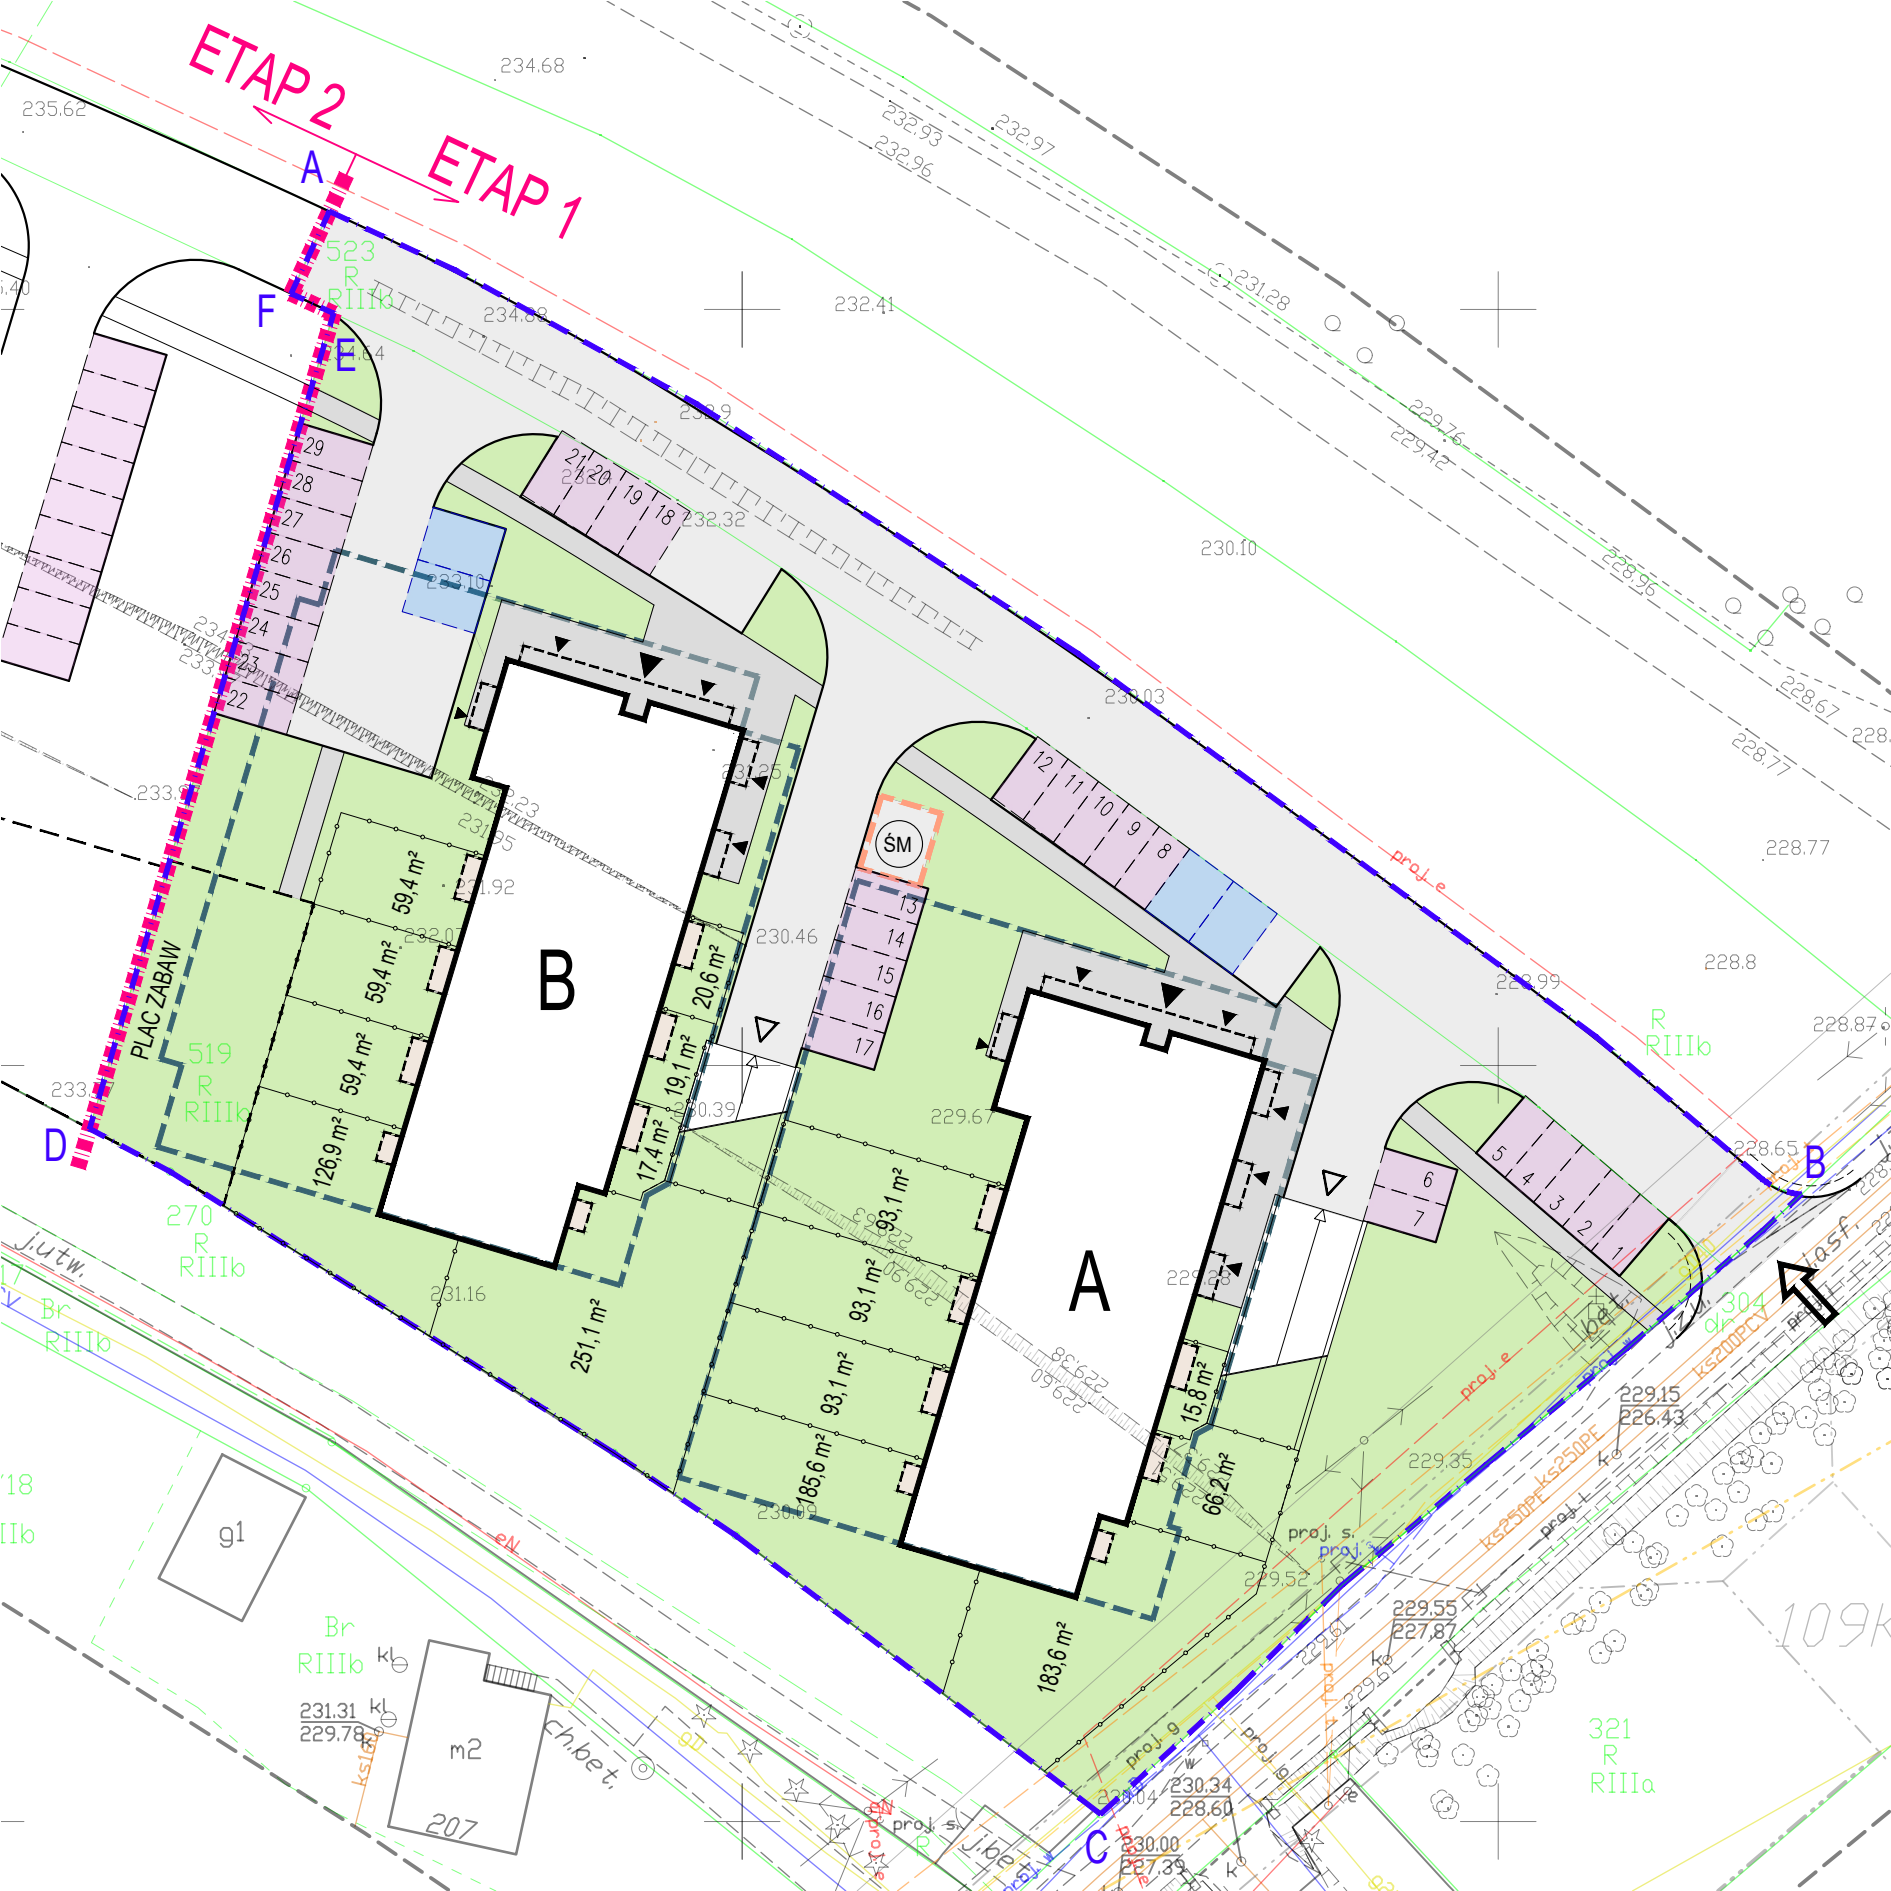

ETAP 2
ETAP 1
A
B
C
D
E
F
PLAC ZABAW
ŚM
59,4 m²
59,4 m²
59,4 m²
126,9 m²
20,6 m²
19,1 m²
17,4 m²
251,1 m²
93,1 m²
93,1 m²
93,1 m²
185,6 m²
15,8 m²
66,2 m²
183,6 m²
g1
m2
207