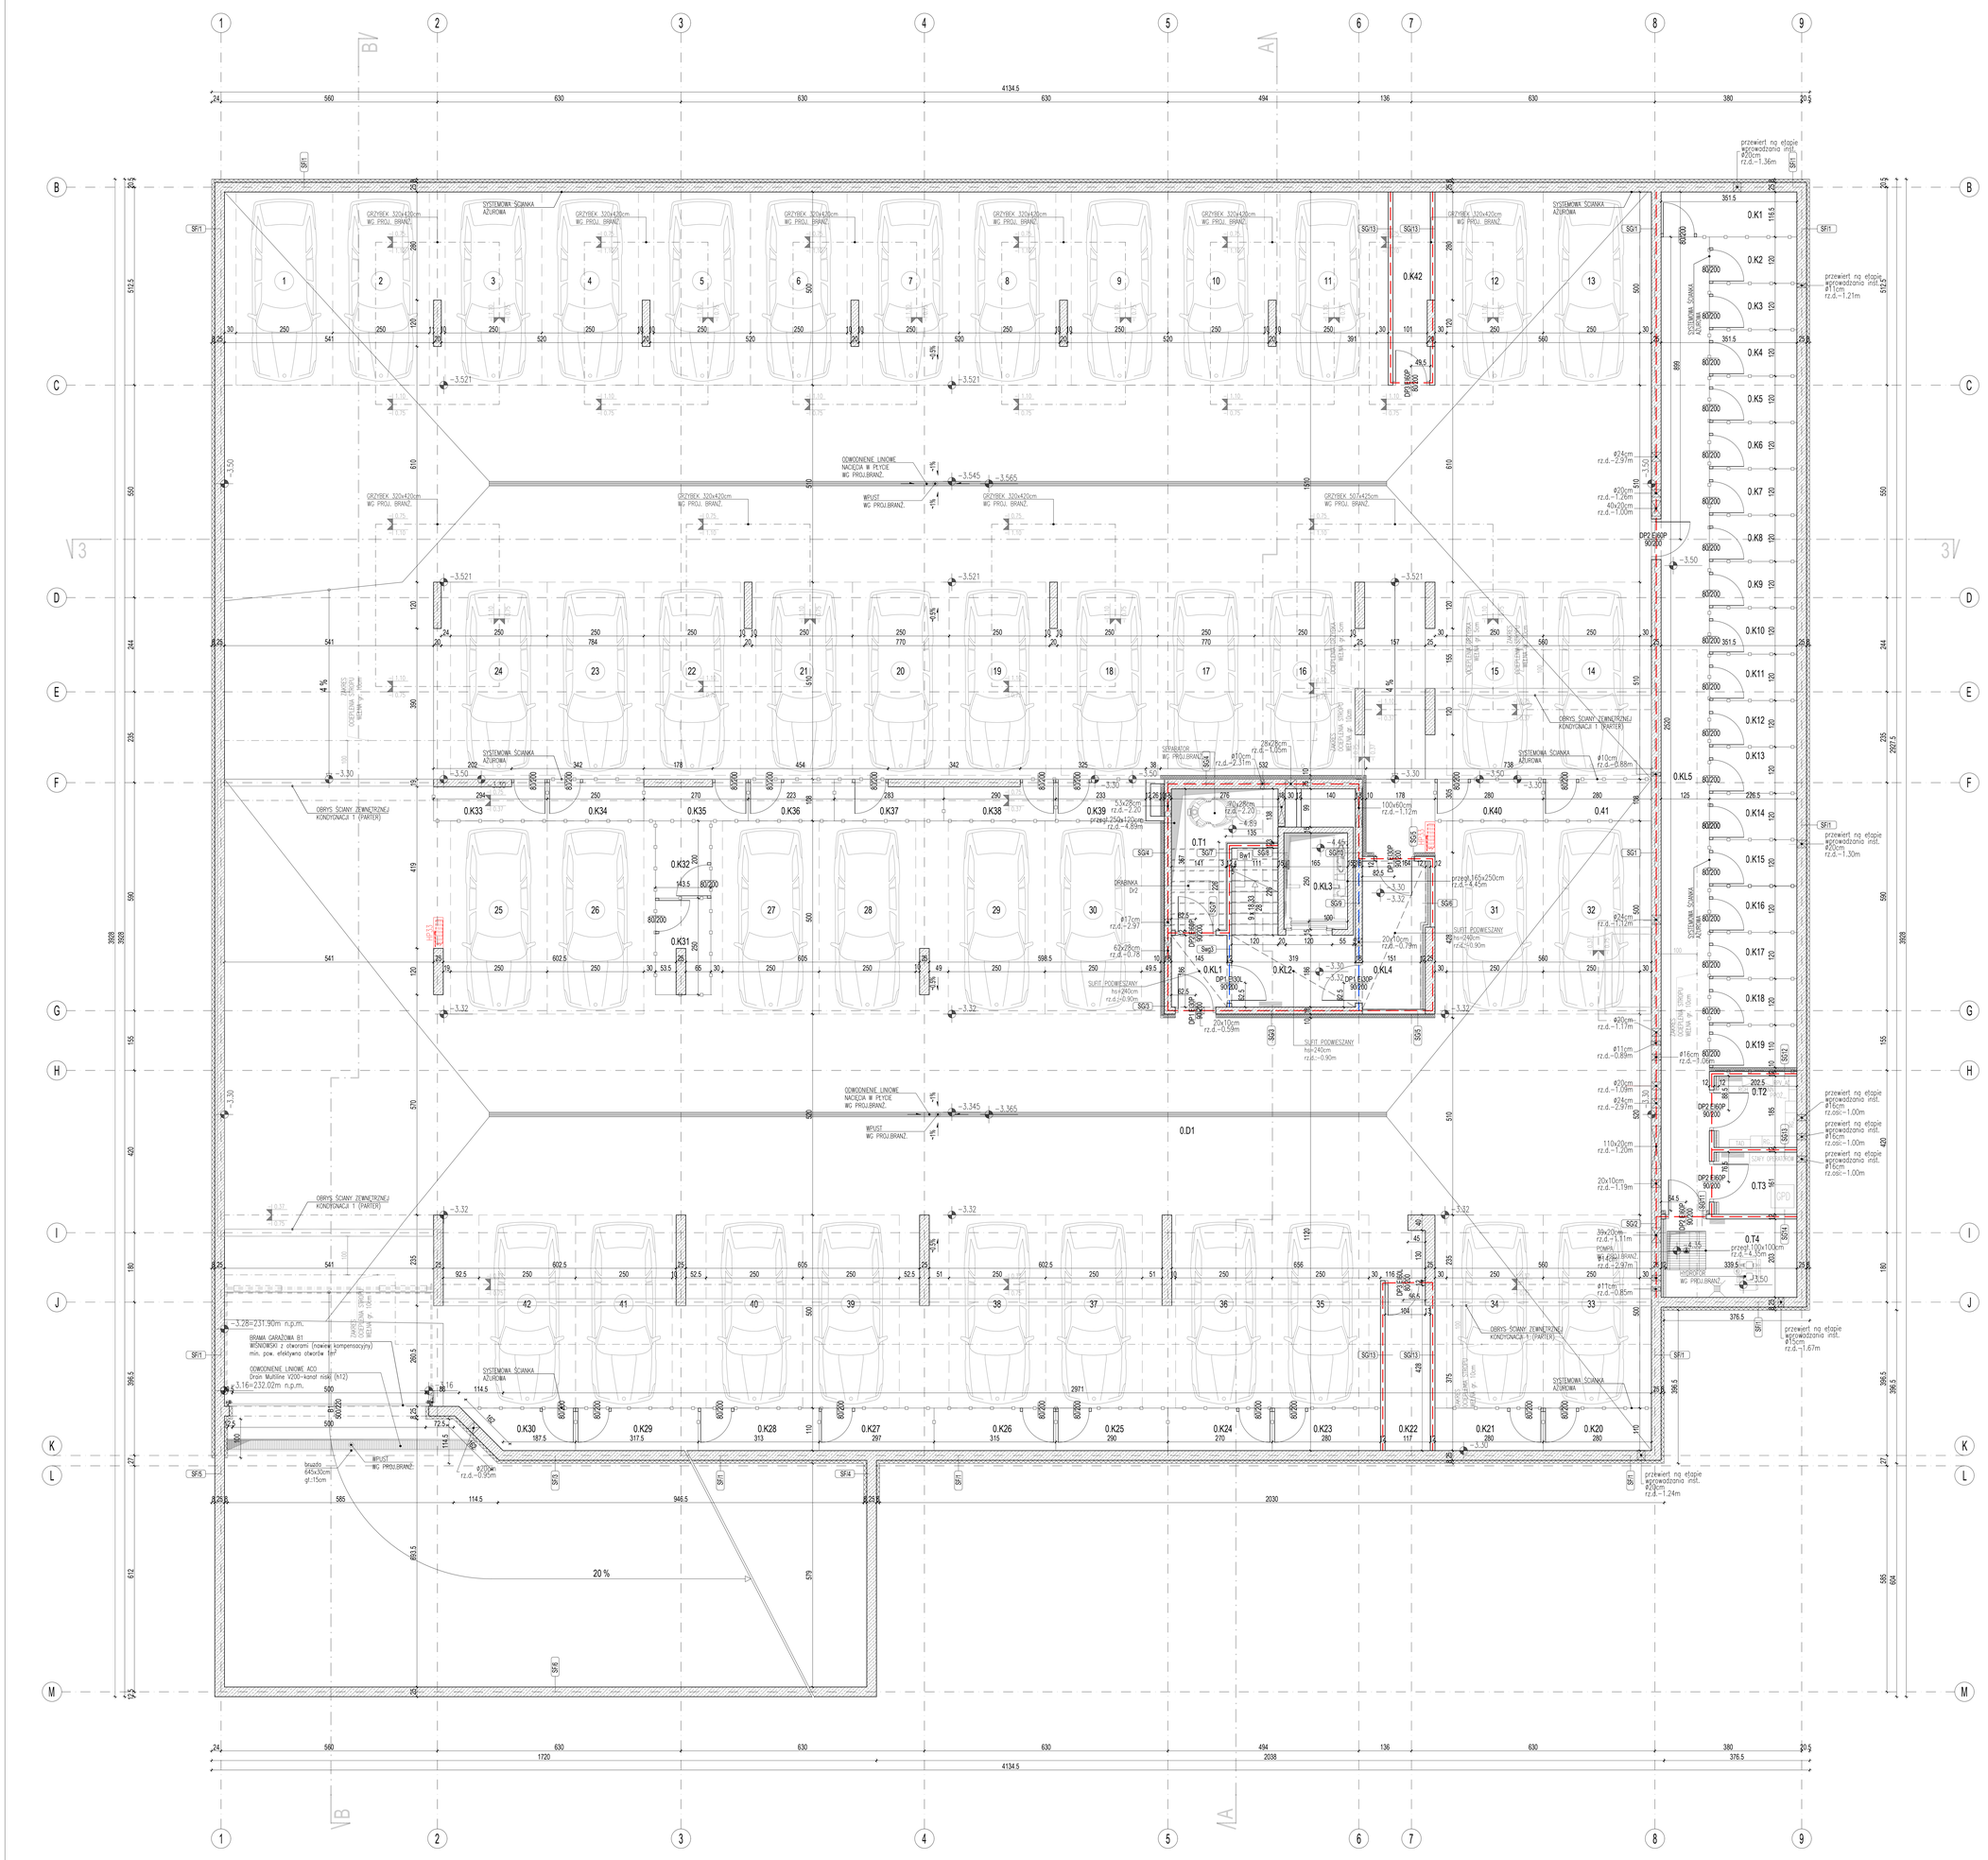

ŚCIANA ZEWNĘTRZNA - KONDYGNACJA PODZIEMNA GARAŻ PODZIEMNY	SF/1
1 MALOWANIE NATRYSKOWE	
2 ŚCIANA ŻELBETOWA W TECHNOLOGII TBW	25,0cm
3 IZOLACJA WODOSZCZELNA BEZROZPUSZCZALNIKOWA NP.: SUPERFLEX10	
4 STYROPIAN XPS – WSPÓŁ. 0,036 W/mK	8,0cm
5 FOLIA CZARNA GRUBA	0,5mm

ŚCIANA ZEWNĘTRZNA - KONDYGNACJA PODZIEMNA GARAŻ PODZIEMNY / PODYTYNA	SF/3
1 MALOWANIE NATRYSKOWE	
2 ŚCIANA ŻELBETOWA W TECHNOLOGII TBW	25,0cm
3 STYROPIAN EPS – WSPÓŁ. 0,036 W/mK	8,0cm
4 ZAPRAWA Z SIATKĄ, MALOWANE FARBĄ SILIKATOWĄ	

ŚCIANA ZEWNĘTRZNA - KONDYGNACJA PODZIEMNA PODYTYNA	SF/4
1 FOLIA CZARNA GRUBA	0,5mm
2 STYROPIAN EPS – WSPÓŁ. 0,036 W/mK	8,0cm
3 IZOLACJA WODOSZCZELNA BEZROZPUSZCZALNIKOWA NP.: SUPERFLEX10	
4 ŚCIANA ŻELBETOWA W TECHNOLOGII TBW	25,0cm
5 IZOLACJA WODOSZCZELNA BEZROZPUSZCZALNIKOWA NP.: SUPERFLEX10	
6 STYROPIAN EPS – WSPÓŁ. 0,036 W/mK	8,0cm
7 FOLIA CZARNA GRUBA	0,5mm

ŚCIANA ZEWNĘTRZNA - KONDYGNACJA PODZIEMNA PODYTYNA	SF/5
1 IZOLACJA WODOSZCZELNA BEZROZPUSZCZALNIKOWA NP.: SUPERFLEX10	
2 ŚCIANA ŻELBETOWA W TECHNOLOGII TBW	25,0cm
3 IZOLACJA WODOSZCZELNA BEZROZPUSZCZALNIKOWA NP.: SUPERFLEX10	

ŚCIANA ZEWNĘTRZNA - KONDYGNACJA PODZIEMNA GARAŻ PODZIEMNY C / PODYTYNA D	SF/6
1 IZOLACJA WODOSZCZELNA BEZROZPUSZCZALNIKOWA NP.: SUPERFLEX10	
2 ŚCIANA ŻELBETOWA W TECHNOLOGII TBW	25,0cm
3 STYROPIAN EPS – WSPÓŁ. 0,036 W/mK	10,0cm
4 IZOLACJA WODOSZCZELNA BEZROZPUSZCZALNIKOWA NP.: SUPERFLEX10	
5 ŚCIANA ŻELBETOWA W TECHNOLOGII TBW	25,0cm
6 MALOWANIE NATRYSKOWE	

ŚCIANA WEWNĘTRZNA - KONDYGNACJA PODZIEMNA GARAŻ / ZESPÓŁ KOMÓREK LOKATORSKICH	SG/1
1 MALOWANIE NATRYSKOWE	
2 ŚCIANA ŻELBETOWA	25,0cm
3 MALOWANIE NATRYSKOWE	

ŚCIANA WEWNĘTRZNA - KONDYGNACJA PODZIEMNA GARAŻ / POMIESZCZENIE PRZYŁĄCZA WODY	SG/2
1 MALOWANIE NATRYSKOWE	
2 ŚCIANA ŻELBETOWA	25,0cm
3 MULTIPOR – WSPÓŁ. 0,040 W/mK	12,0cm
4 ZAPRAWA Z SIATKĄ, FARBA ZMYWALNA	

ŚCIANA WEWNĘTRZNA - KONDYGNACJA PODZIEMNA GARAŻ / PRZEDSIONEK P.POŻ. KLATKA SCHODOWA	SG/3
1 TYNK GIPSOWY	1,5cm
2 ŚCIANA ŻELBETOWA	18,0/25,0cm
3 WEŁNA MINERALNA TWARDA – WSPÓŁ. 0,034 W/mK	10,0cm
4 ZAPRAWA Z SIATKĄ, MALOWANE NATRYSKOWE	

ŚCIANA WEWNĘTRZNA - KONDYGNACJA PODZIEMNA GARAŻ / POMIESZCZENIE SEPARATORA	SG/4
1 FARBA ZMYWALNA	
2 ŚCIANA ŻELBETOWA	18,0/25,0cm
3 WEŁNA MINERALNA TWARDA – WSPÓŁ. 0,034 W/mK	10,0cm
4 ZAPRAWA Z SIATKĄ, MALOWANE NATRYSKOWE	

ŚCIANA WEWNĘTRZNA - KONDYGNACJA PODZIEMNA GARAŻ / PRZEDSIONEK P.POŻ.	SG/5
1 TYNK GIPSOWY	1,5cm
2 BLOCZEK SILIKATOWY/BLOCZEK BETONU KOMÓRKOWEGO	12,0cm
3 WEŁNA MINERALNA TWARDA – WSPÓŁ. 0,034 W/mK	10,0cm
4 ZAPRAWA Z SIATKĄ, MALOWANE NATRYSKOWE	

ŚCIANA WEWNĘTRZNA - KONDYGNACJA PODZIEMNA GARAŻ / PRZEDSIONEK P.POŻ.	SG/6
1 TYNK GIPSOWY	1,5cm
2 BLOCZEK SILIKATOWY/BLOCZEK BETONU KOMÓRKOWEGO	12,0cm
3 MULTIPOR – WSPÓŁ. 0,040 W/mK	12,0cm
4 ZAPRAWA Z SIATKĄ, MALOWANE NATRYSKOWE	

ŚCIANA WEWNĘTRZNA - KONDYGNACJA PODZIEMNA POMIESZCZENIE SEPARATORA / KLATKA SCHODOWA	SG/7
1 TYNK GIPSOWY	1,5cm
2 BLOCZEK SILIKATOWY/BLOCZEK BETONU KOMÓRKOWEGO	12,0cm
3 MULTIPOR – WSPÓŁ. 0,040 W/mK	3,0cm
4 ZAPRAWA Z SIATKĄ, FARBA ZMYWALNA	

ŚCIANA WEWNĘTRZNA - KONDYGNACJA PODZIEMNA KLATKA SCHODOWA / SZYB WINDOWY	SG/8
1 TYNK GIPSOWY	1,5cm
2 ŚCIANA ŻELBETOWA	15,0cm

ŚCIANA WEWNĘTRZNA - KONDYGNACJA PODZIEMNA SZYB WINDOWY / PRZEDSIONEK P.POŻ.	SG/9
1 ŚCIANA ŻELBETOWA	15,0cm
2 WEŁNA MINERALNA TWARDA	5,0cm
3 ŚCIANA ŻELBETOWA	18,0cm
4 TYNK GIPSOWY	1,5cm

ŚCIANA WEWNĘTRZNA - KONDYGNACJA PODZIEMNA SZYB WINDOWY / GARAŻ	SG/10
1 ŚCIANA ŻELBETOWA	15,0cm
2 WEŁNA MINERALNA TWARDA	5,0cm
3 ŚCIANA ŻELBETOWA	18,0cm
4 WEŁNA MINERALNA TWARDA – WSPÓŁ. 0,034 W/mK	10,0cm
5 ZAPRAWA Z SIATKĄ, MALOWANE NATRYSKOWE	

ŚCIANA WEWNĘTRZNA - KONDYGNACJA PODZIEMNA POMIESZCZENIE WODOMIERZA / KORYTARZ	SG/11
1 ZAPRAWA Z SIATKĄ, MALOWANE NATRYSKOWE	
2 WEŁNA MINERALNA TWARDA – WSPÓŁ. 0,034 W/mK	10,0cm
3 BLOCZEK SILIKATOWY/BLOCZEK BETONU KOMÓRKOWEGO	12,0cm
4 TYNK GIPSOWY, FARBA ZMYWALNA.	1,5cm

ŚCIANA WEWNĘTRZNA - KONDYGNACJA PODZIEMNA POMIESZCZENIE ELETRYCZNE / KOMÓRKA LOKATORSKA	SG/12
1 ZAPRAWA Z SIATKĄ, MALOWANE NATRYSKOWE	
2 WEŁNA MINERALNA TWARDA – WSPÓŁ. 0,034 W/mK	10,0cm
3 BLOCZEK SILIKATOWY/BLOCZEK BETONU KOMÓRKOWEGO	12,0cm
4 TYNK GIPSOWY	1,5cm

ŚCIANA WEWNĘTRZNA - KONDYGNACJA PODZIEMNA POMIESZCZENIE ELETRYCZNE, KOMÓRKA LOKATORSKA	SG/13
1 TYNK GIPSOWY	1,5cm
2 BLOCZEK SILIKATOWY/BLOCZEK BETONU KOMÓRKOWEGO	12,0cm
3 TYNK GIPSOWY	1,5cm

ŚCIANA WEWNĘTRZNA - KONDYGNACJA PODZIEMNA POMIESZCZENIE ELETRYCZNE / POMIESZCZENIE WODOMIERZA	SG/14
1 TYNK GIPSOWY	1,5cm
2 BLOCZEK SILIKATOWY/BLOCZEK BETONU KOMÓRKOWEGO	12,0cm
3 TYNK GIPSOWY, FARBA ZMYWALNA	1,5cm

BUDYNEK C
KONDYGNACJA -1 (GARAŻ)

ZESTAWIENIE POWIERZCHNI UŻYTKOWEJ

NR POM.	NAZWA POMIESZCZENIA	POW. (m2)
OD.1	DROGA GARAŻOWA I KOMUNIKACJA	481.08
1	MIEJSCE POSTOJOWE	14.00
2	MIEJSCE POSTOJOWE	13.43
3	MIEJSCE POSTOJOWE	13.38
4	MIEJSCE POSTOJOWE	13.38
5	MIEJSCE POSTOJOWE	13.38
6	MIEJSCE POSTOJOWE	13.38
7	MIEJSCE POSTOJOWE	13.38
8	MIEJSCE POSTOJOWE	13.38
9	MIEJSCE POSTOJOWE	13.38
10	MIEJSCE POSTOJOWE	13.38
11	MIEJSCE POSTOJOWE	14.88
12	MIEJSCE POSTOJOWE	14.00
13	MIEJSCE POSTOJOWE	14.00
14	MIEJSCE POSTOJOWE	14.28
15	MIEJSCE POSTOJOWE	14.95
16	MIEJSCE POSTOJOWE	13.65
17	MIEJSCE POSTOJOWE	12.51
18	MIEJSCE POSTOJOWE	13.65
19	MIEJSCE POSTOJOWE	13.65
20	MIEJSCE POSTOJOWE	12.75
21	MIEJSCE POSTOJOWE	13.65
22	MIEJSCE POSTOJOWE	13.65
23	MIEJSCE POSTOJOWE	12.75
24	MIEJSCE POSTOJOWE	14.75
25	MIEJSCE POSTOJOWE	14.40
26	MIEJSCE POSTOJOWE	14.00
27	MIEJSCE POSTOJOWE	14.00
28	MIEJSCE POSTOJOWE	13.48
29	MIEJSCE POSTOJOWE	15.44
30	MIEJSCE POSTOJOWE	14.96
31	MIEJSCE POSTOJOWE	14.00
32	MIEJSCE POSTOJOWE	14.00
33	MIEJSCE POSTOJOWE	14.00
34	MIEJSCE POSTOJOWE	14.00
35	MIEJSCE POSTOJOWE	14.00
36	MIEJSCE POSTOJOWE	13.33
37	MIEJSCE POSTOJOWE	15.39
38	MIEJSCE POSTOJOWE	15.39
39	MIEJSCE POSTOJOWE	15.46
40	MIEJSCE POSTOJOWE	15.46
41	MIEJSCE POSTOJOWE	13.33
42	MIEJSCE POSTOJOWE	17.43
	RAZEM:	1070.74

ZESTAWIENIE POWIERZCHNI UŻYTKOWEJ POMIESZCZENIA TECHNICZNE

NR POM.	NAZWA POMIESZCZENIA	POW. (m2)
0.T1	POM. SEPARATORA	4.16
0.T2	POM. ELEKTRYCZNE	3.75
0.T3	POM. TELETECHNICZNE	3.26
0.T4	POM. PRZYŁĄCZA WODY	6.89
	RAZEM:	18.06

ZESTAWIENIE POWIERZCHNI UŻYTKOWEJ KOMÓREK LOKATORSKICH I BOKSÓW

NR POM.	NAZWA POMIESZCZENIA	POW. (m2)
0.K1	KOMÓRKA LOKATORSKA	4.09
0.K2	KOMÓRKA LOKATORSKA	2.72
0.K3	KOMÓRKA LOKATORSKA	2.72
0.K4	KOMÓRKA LOKATORSKA	2.72
0.K5	KOMÓRKA LOKATORSKA	2.72
0.K6	KOMÓRKA LOKATORSKA	2.72
0.K7	KOMÓRKA LOKATORSKA	2.72
0.K8	KOMÓRKA LOKATORSKA	2.72
0.K9	KOMÓRKA LOKATORSKA	2.72
0.K10	KOMÓRKA LOKATORSKA	2.72
0.K11	KOMÓRKA LOKATORSKA	2.72
0.K12	KOMÓRKA LOKATORSKA	2.72
0.K13	KOMÓRKA LOKATORSKA	2.72
0.K14	KOMÓRKA LOKATORSKA	2.72
0.K15	KOMÓRKA LOKATORSKA	2.72
0.K16	KOMÓRKA LOKATORSKA	2.72
0.K17	KOMÓRKA LOKATORSKA	2.72
0.K18	KOMÓRKA LOKATORSKA	2.72
0.K19	KOMÓRKA LOKATORSKA	2.72
0.K20	BOKS ROWEROWY	3.08
0.K21	BOKS ROWEROWY	3.08
0.K22	BOKS ROWEROWY	4.94
0.K23	BOKS ROWEROWY	3.08
0.K24	BOKS ROWEROWY	2.97
0.K25	BOKS ROWEROWY	3.19
0.K26	BOKS ROWEROWY	3.46
0.K27	BOKS ROWEROWY	3.27
0.K28	BOKS ROWEROWY	3.44
0.K29	BOKS ROWEROWY	3.49
0.K30	BOKS ROWEROWY	2.67
0.K31	BOKS ROWEROWY	3.29
0.K32	BOKS ROWEROWY	2.87
0.K33	BOKS ROWEROWY	2.77
0.K34	BOKS ROWEROWY	2.70
0.K35	BOKS ROWEROWY	2.56
0.K36	BOKS ROWEROWY	2.41
0.K37	BOKS ROWEROWY	2.77
0.K38	BOKS ROWEROWY	2.74
0.K39	BOKS ROWEROWY	2.52
0.K40	BOKS ROWEROWY	3.02
0.K41	BOKS ROWEROWY	3.02
0.K42	KOMÓRKA LOKATORSKA	4.64
	RAZEM:	125.00

ZESTAWIENIE POWIERZCHNI RUCHU

NR POM.	NAZWA POMIESZCZENIA	POW. (m2)
0.KL1	PRZEDSIONEK P.POŻ.	2.58
0.KL2	KLATKA SCHODOWA	5.81
0.KL3	SZYB WINDOWY	4.13
0.KL4	PRZEDSIONEK P.POŻ.	5.90
0.KL5	KORYTARZ	31.50
	RAZEM:	49.92

POW. NETTO KONDYGNACJI -1	1263.72
POW. WEWNĘTRZNA GARAŻU	1140.96

LEGENDA:
- ELEMENT NOŚNY ŻELBETOWY WG PROJ.BRANŻ.
- ELEMENT NOŚNY MUROWANY WG PROJ.BRANŻ.
- ŚCIANA REI120 /DRZWI EI60
- ŚCIANA REI60 /DRZWI EI30
- ŚCIANA REI30 /DRZWI BEZ OPORNOŚCI

Budowa dwóch budynków mieszkalnych, wielorodzinnych C i D z garażami podziemnymi wraz z instalacjami wewnętrznymi: wod.-kan., went. mech.,gazową, c.o.,elektryczną, kan. deszczową, odcinkami zewnętrznymi instalacji wewnętrznych: kan. sanitarnej, gazowej, teletechnicznej i kan. deszczowej z wydzielanym zbiornikiem retencyjnym zagospodarowaniem terenu: wewnętrzną obsługą komunikacyjną, chodnikami, placem zabaw na działkach nr 520, 524 obr. 0004 Czarnochowice gmina Wieliczka - **ETAP I**

PROJEKTOWAŁ:
mgr inż. arch. Anna Wardak-Jankowska
upr. MPOIA/0012003

SPRAWDZił:
mgr inż. arch. Agnieszka Kozioł
upr. MPOIA/011/2005

ADRES:	DZIAŁKI NR 520,524 WOJEWÓDZTWO MAŁOPOLSKIE POWIAT WIELICKI GMINA WIELICZKA JEDN.EWID.: 121905_5, WIELICZKA-G OBRĘB: 0004, CZARNOCHOWICE
BRANŻA:	ARCHITEKTURA
FAZA PROJEKTU:	PROJEKT WYKONAWCZY
NAZWA RYSUNKU:	RZUT KONDYGNACJI -1 (GARAŻ) BUDYNEK C
NR RYSUNKU:	2
SKALA:	1:50
DATA:	10.2024

WSZELKIE OPRACOWANIE STANOWI DZIEŁO AUTORSKIE I PODLEGA OCHRONIE ZGODNIE Z USTAWĄ Z DNIA 04.02.1994 O PRAWIE AUTORSKIM I PRAWACH POKREWNYCH. TYSZUNKI WYKONANE W PROGRAMIE - AUTOCAD LT 2009 NR LICEZ 705-94111748

ARCHI-ICON STUDIO SP. Z O.O.
UL. LUBELSKA 13/14, 30-003 KRAKÓW
TEL.: 608-292-565, 696-026-275