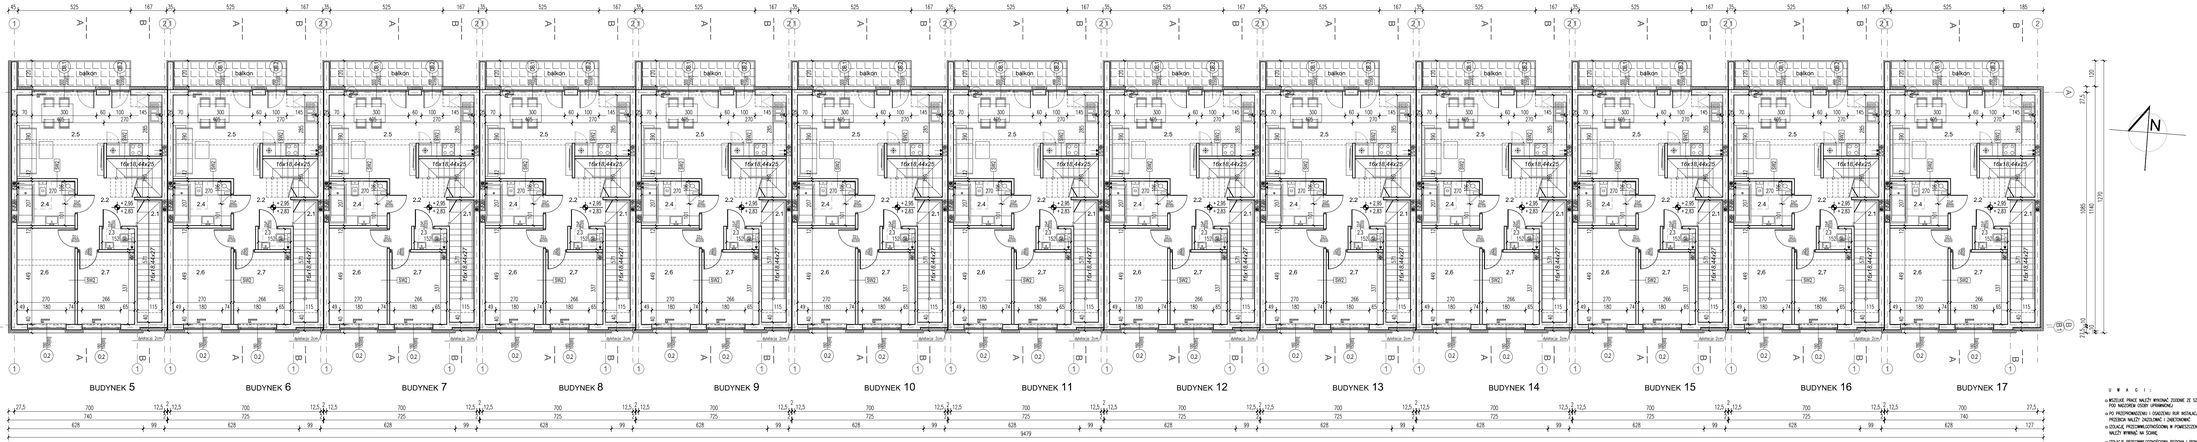

ZESTAWIENIE POWIERZCHNI UŻYTKOWEJ
DLA LOKALI mieszkanie typu B (bud.5-17)

oznaczenie	nazwa pomieszczenia	powierzchnia [m²]	
2.1	schody	6,11	66,70
2.2	przedpokój	10,45	
2.3	wc	1,40	
2.4	łazienka	5,44	
2.5	pokój + aneks kuchenny	22,72	
2.6	pomieszczenie dla hobby	11,90	
2.7	garderoba	8,70	
	balkon	6,30	

POW. UŻYTKOWA mieszkania typu "A" = 61,51m²
POW. UŻYTKOWA mieszkania typu "B" = 66,32m²
POW. UŻYTKOWA = 157,83m²

BUDOWA ZESPOŁU 37 BUDYNKÓW JEDNORODZINNYCH, DWULOKALOWYCH W ZABUDOWIE SZEREGOWEJ, BUDYNKI NR 1-4, 5- 17, 18-37
WRAZ Z INSTALACJAMI WEWNĘTRZNYMI:
WOD.-KAN.,C.O., GAZOWA, ELEKTRYCZNA, WEWNĘTRZNYMI DROGAMI POŻAROWYMI, PARKINGAMI, ZEWNĘTRZNYMI SIECIAMI KANALIZACJI SANITARNEJ, BUDOWA KANALIZACJI DESZCZOWEJ DO 2 ZBIORNIKÓW SZCZELNYCH ORAZ
ZAGOSPODAROWANIE TERENU PO DROGĘ WEWNĘTRZNĄ, CHODNIKI, MAŁA ARCHITEKTURA
NA DZ. NR: 2797, 2798, 2799, 2799/10, 2800/1, 2800/3, 2804/1, 2805, 2806
PRZY UL. ROŻANEJ W MIELICZCE OBR. 3 MIELICZNA.

PROJEKTOWAŁ:
mgr inż. arch. Anna Wardak-Jankowska upr. MPDMA001/2003

ADRES
WIELICZKA UL. RÓŻANA
DZ. NR 2797, 2798, 2799, 2799/10, 2800/1, 2800/3, 2804/1, 2805, 2806

BRANŻA
ARCHITEKTURA

FAZA PROJEKTU
PROJEK BUDOWLANY

NAZWA RYSUNKU
RZUT PIETRA
BUDYNKI 5-17

NR RYSUNKU
11

SKALA
1 : 100

WSZELKIE OPRACOWANIE STANOWIĄCE UTWÓR W ROZUMIENIU OCHRONY DOBRA ZGODNIE Z USTAWĄ DO 2 DNIA OKŁ. 1994 O PRAWIE AUTORSKIM I PRAWACH POKREWNYCH RESPEKTOWANO W PROGRAMIE: ARCHICAD 7, 2000 WR JEST ZE TEN SETTING

DATA
11.2017

ARCHI-CON STUDIO ARCHITEKTURY
UL. ŚMOLEŃSKIE 26/6A, 31-112 KRAKÓW
[012] 423-05-10, 608-292-565

U W A G I :

- W MIEJSCE PRACE WALCZY WYKONAĆ ZGODNIE ZE SZTUKĄ BUDOWLANĄ, POD NADZOREM OSOBY UPRAWNIONEJ.
- PO PRZEPROWADZENIU I OGLĘDZINI BUR INSTALACJI WOMITRZYCH PRZEDSIĘW WALCZY ZGŁOSZNIĆ Z INSTEKTOWNIC.
- STOLICE PRZESMALCOWATOŚCIAMI W POMIESZCZENIACH MOKRYCH WALCZY WYKONAĆ NA SCHNĄC.
- STOLICE PRZESMALCOWATOŚCIAMI PIĘTOWE I POWNOWI BUDYNKU WALCZY WYKONAĆ ZGODNIE Z WYTYCZNYMI PROJEKTU ORAZ SZTUKĄ BUDOWLANĄ.
- WYMIARY ELEMENTÓW ŻELBETOWYCH I ELEMENTÓW KONSTRUKCJI ORAZ WIĘZIN ZACHOWUJĄ – WCELUS OPRACOWANIA KONSTRUKCYJNEGO
- ELEMENTY: TJ. KITHEL CZYNIĘTY PRANKTY WALCZY WYKONAĆTIC OSIROBNA BLACHARSKA.
- W MIEJSCACH GDZIE ZASTOSOWANO NA ELEWACJI OKŁADZINĘ Z PŁYTEK KAMIENNYCH, STYROPIAN OZDTLAJĄCY SCHNĄ WALCZY WYCOMAĆ ZWASONĄ SUŁCIA KOLORI, ZASTOSOWAĆ NOWA Z TEXTOWANA ZIALNYMA SIAŁA POSMCNA DAYSL.
- DRUKOCJA ZMEZPIECZONA TONAL DYVALNYMA.