


ZESTAWIENIE POWIERZCHNI UŻYTKOWEJ DLA LOKALI: mieszkanie typu B (bud. 1-4)		
ozn	nazwa pomieszczenia	powierzchnia
		podłoga
		m ²
2.8	pokój	35,40
		27,80

POW. UŻYTKOWA mieszkania typu "A" = 61,51m²
 POW. UŻYTKOWA mieszkania typu "B" = 96,18m²
 POW. UŻYTKOWA = 157,69m²

BUDOWA ZESPÓŁU 37 BUDYNKÓW JEDNORODZINNYCH, DWULOKALOWYCH W ZABUDOWIE SZEREGOWEJ, BUDYNKI NR 1-4, 5-17, 18-37 WRAZ Z INSTALACJAMI WEWNĘTRZNYMI: WOD.-KAN., C.O., GAZOWA, ELEKTRYCZNA, WEWNĘTRZNYMI LINIAMI ZASILAJĄCYMI ELEKTRYCZNYMI, ZEWNĘTRZNYMI ODCINKAMI KANALIZACJI SANITARNEJ BUDOWA KANALIZACJI DESZCZOWEJ DO 2 ZBIORNIKÓW SZCZELNYCH ORAZ ZAGOSPODAROWANIE TERENU POD DROGĘ WEWNĘTRZNA, CHODNIKI, PARKINGI, TARASY NA DZ. NR. 279/7, 279/8, 279/9, 279/10, 280/1, 280/3, 280/4, 280/5, 280/6 PRZY UL. ROŻANEJ W WIELICZCE OBR. 3 WIELICZKA.	
PROJEKTOWAŁ	
mgr inż. arch. Anna Wardak-Jankowska upr. MPO/A001/2003	
ADRES	WIELICZKA UL. RÓŻANA
DZ. NR 279/7, 279/8, 279/9, 279/10, 280/1, 280/3, 280/4, 280/5, 280/6	
BRANŻA	ARCHITEKTURA
FAZA PROJEKTU	PROJEKT BUDOWLANY
NAZWA RYSUNKU	RZUT PODDASZA BUDYNKI 1-4
NR RYSUNKU	4
SKALA	1 : 100
NIEKŁADZĄCZĄCE STANOWISKO AUTORSKIE PROJEKTA OCHRONIE ZGODNIE Z LISTAWĄ 83 Z DNIA 04.02.1994 O PRAWIE AUTORSKIM I PRAWACH POKREWNYCH RYSUNKI WYKONANO W PROGRAMIE - AUTOCAD LT 2000 NR LUBECJ 700-50417-46	
DATA	10.2018
ARCH-ICON STUDIO ARCHITEKTURY UL. SMOLEŃSK 26/8A, 31-112 KRAKÓW [012] 423-05-10, 608-292-566	

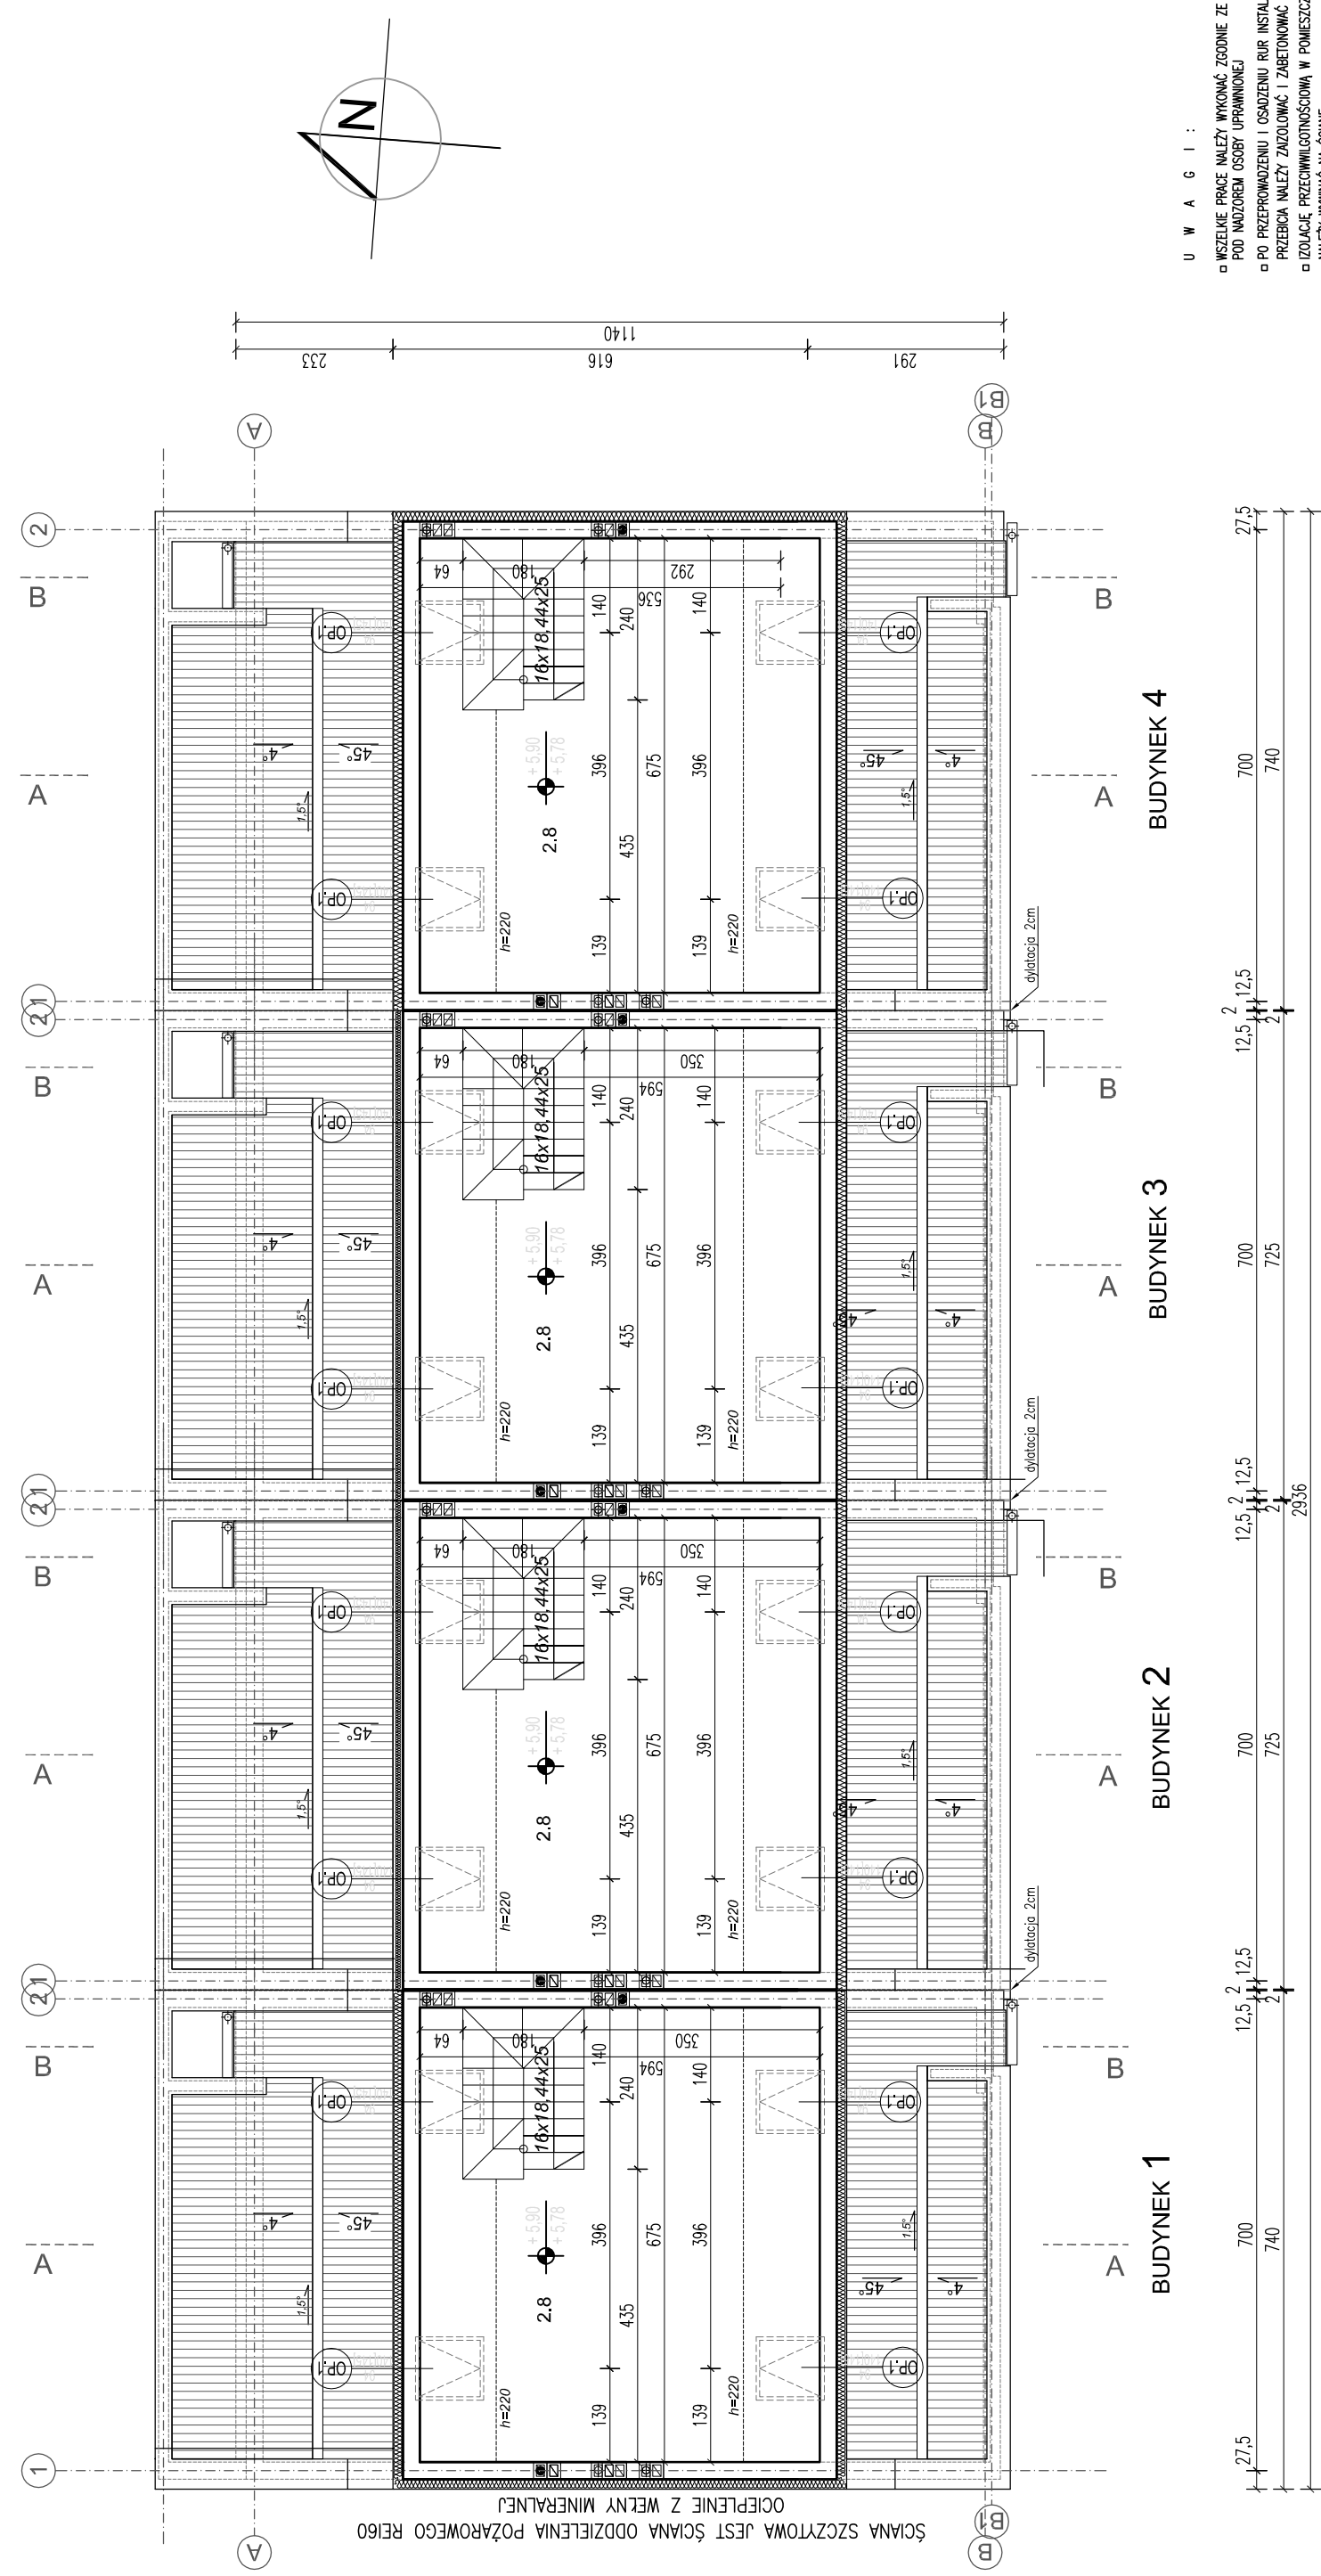

- U W A G I :
- WSZELKIE PRACE WYKONAĆ ZGODNIE ZE SZTUKĄ BUDOWLANĄ, POD NADZOREM OSOBY UPRAWNIONEJ
 - PO PRZEPRACOWANIU I OSADZENIU RUR INSTALACJI WEWNĘTRZNYCH PRZEBCIĄ WALEZY ZACIĄGNIĆ I ZABETONOWAĆ
 - IZOLACJE PRZECIWMROZOWE W POMIESZCZENIACH MOKRYCH WALEZY WYKONAĆ NA SCIANIE
 - IZOLACJE PRZECIWMROZOWE W PRONÓWY BUDYNKU WALEZY WYKONAĆ ZGODNIE Z WYTYCZNYMI PROJEKTU ORAZ SZTUKĄ BUDOWLANĄ
 - WYMAGANE ELEMENTY ŻELĄCOWYCH I ELEMENTÓW KONSTRUKCJI ORAZ WĘZŁY DACHOWEJ - WEDŁUG OPRACOWANIA KONSTRUKCYJNEGO
 - ELEMENTY TŁ. ATYKI, CZYMSY, PARYKETY
 - WALEZY WYKONACZĆ OBRÓBKĘ BLACHARSKA
 - W MIEJSCACH GDZIE ZASTOSOWANO NA ELEWACJI OKŁADZINĘ Z PŁYTEK KAMIENNYCH, STYROPIAN OCIEPLAJĄCY SCIANĘ WALEZY MOCOWAĆ ZWODJONĄ ŁOŚCĄ KOCŁÓW, ZASTOSOWAĆ KOCŁKI Z TRZEPKIEM STALOWYM ORAZ PODWÓJNĄ ŚNITKĘ
 - OTULACJA ZABEZPIECZONA TĄSAM DYLACYJNĄ