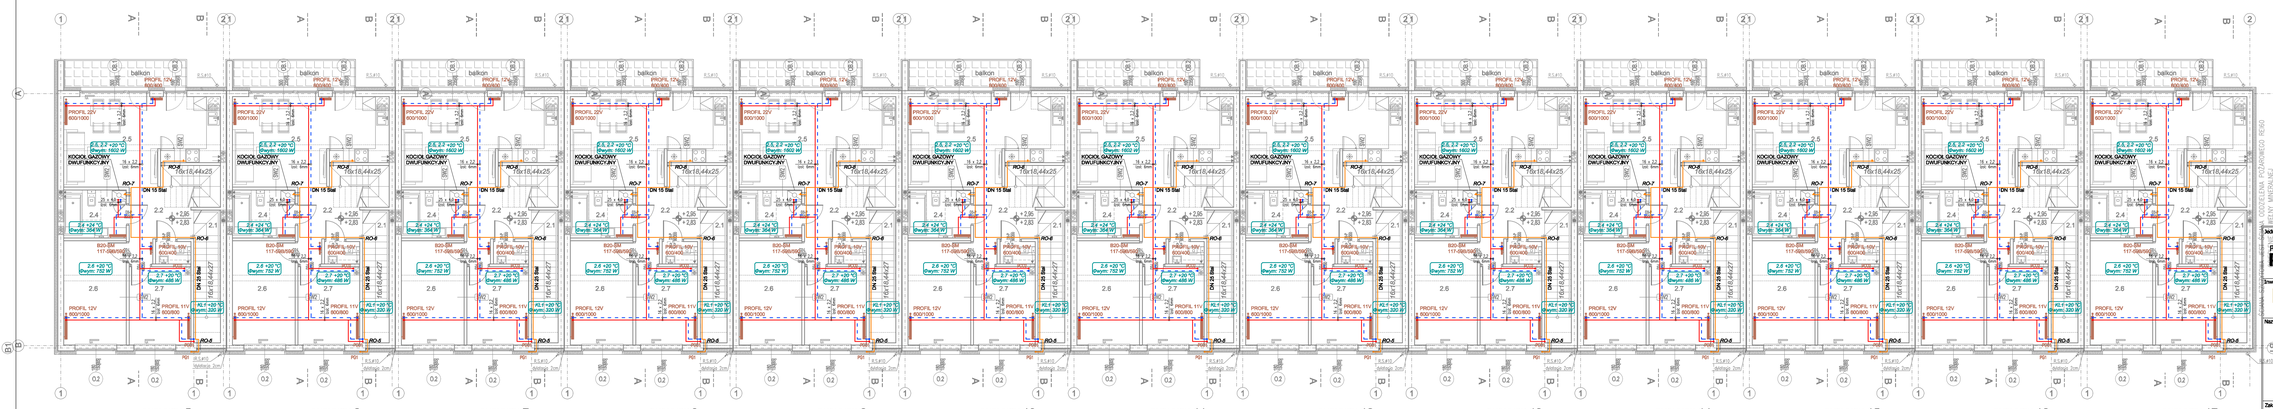

ZESTAWIENIE POWIERZCHNI UŻYTKOWEJ DLA LOKALI: mieszkanie typu B (bud.5-17)

czn	nazwa pomieszczenia	powierzchnia	
2.1	schody	6,11	
2.2	przedpokój	10,45	
2.3	wc	1,40	66,70
2.4	łazienka	5,44	
2.5	pokój + aneks kuchenny	22,70	
2.6	pokój	11,90	
2.7	pokój	6,70	
	balkon	6,30	

POW. UŻYTKOWA mieszkania typu "A" = 61,51m²
POW. UŻYTKOWA mieszkania typu "B" = 96,32m²
POW. UŻYTKOWA = 157,83m²

Jednostka projektowa:
Pracownia Inżynierska PROCARPATIA
Pracownia Inżynierska PROCARPATIA Daniel Jurek
ul.Kołodziejów 54, 39-326 Pilzno
tel. 606 435 998; 660 931 335;
NIP: 872-235-12-43 REGON:181192326
biuro@procarpatia.pl www.procarpatia.pl

Inwestor:
PM development tanlemieszkania
PAWEŁ MILSKO, prowadzący działalność gosp. pod nazwą: PM-Development, Paweł Milsko
ul. Słomiana 14/2, 30-316 Kraków

Nazwa opracowania:
BUDOWA ZESPOŁU 37 BUDYNKÓW JEDNORODZINNYCH, DWUŁOKALOWYCH W ZABUDOWIE SZEREGOWEJ, BUDYNKI NR 1-4, 5-17, 18-37 WRAZ Z INSTALACJAMI WEWNĘTRZNYMI: WOD.-KAN., CO., GAZOWĄ, ELEKTRYCZNĄ, WEWNĘTRZNYMI LINIAMI ZASILAJĄCYMI ELEKTRYCZNYMI, ZEWNĘTRZNYMI ODCINKAMI KANALIZACJI SANITARNEJ, BUDOWA KANALIZACJI DESZCZOWEJ DO 2 ZBIORNIKÓW SZCZELNYCH ORAZ ZAGOSPODAROWANIE TERENU POD DROGĘ WEWNĘTRZNĄ, CHODNIKI, PARKINGI, TARASY NA DZ. NR: 279/7, 279/8, 279/9, 279/10, 280/1, 280/3, 280/4, 280/5, 280/6 PRZY UL. RÓŻANEJ W WIELICZCE OBR. 3 WIELICZKA.

Zakres inwestycji: dz. nr: 279/7, 279/8, 279/9, 279/10, 280/1, 280/3, 280/4, 280/5, 280/6; obręb: 0003 Wieliczka, powiat: wielicki, gmina: Wieliczka

Adres obiektu:	Miejscowość: Wieliczka/ ul. Różana	Powiat: wielicki	Województwo: małopolskie
Część:	PROJEKT BUDOWLANY		Data: Październik 2018r.
Branża:	SANITARNA - INSTALACJE CO i GAZOWA		Skala: 1:100
Projektant:	mgr inż. Daniel JUREK	Uprawnienia budowlane nr: MAP/0445/POOS/11 Specjalność: INSTALACYJNA	
Sprawdzający:	mgr inż. Katarzyna JUREK	Uprawnienia budowlane nr: MAP/0446/POOS/11 Specjalność: INSTALACYJNA	
Tytuł rysunku:	RZUT PIĘTRA - INSTALACJE CO i GAZ		Numer rysunku: CO_G5