
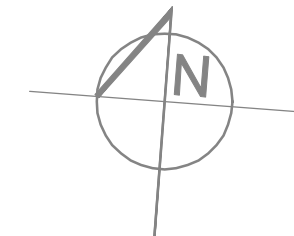


ZESTAWIENIE POWIERZCHNI UŻYTKOWEJ DLA LOKALI: mieszkanie typu B (bud.1- 4)		
ozn	nazwa pomieszczenia	powierzchnia m ²
2.8	pokój	29,62 29,62

POW. UŻYTKOWA mieszkania typu "A" = 61,51m²
 POW. UŻYTKOWA mieszkania typu "B" = 96,32m²
 POW. UŻYTKOWA = 157,83m²

U W A G I :

- WSZELKIE PRACE NALEŻY WYKONAĆ ZGODNIE ZE SZTUKĄ BUDOWLANĄ, POD NADZOREM OSOBY UPRAWNIONEJ
- PO PRZEPROWADZENIU I OSADZENIU RUR INSTALACJI WEWNĘTRZNYCH PRZEBIEGA NALEŻY ZAZOLOWAĆ I ZABETONOWAĆ
- IZOLACJĘ PRZECIWMILGOTNOŚCIOWĄ W POMIĘSZCZENIACH MOKRYCH NALEŻY WYWINAĆ NA ŚCIANĘ
- IZOLACJĘ PRZECIWMILGOTNOŚCIOWĄ POZIOMĄ I PIONOWĄ BUDYNKU NALEŻY WYKONAĆ ZGODNIE Z WYTYCZNYMI PROJEKTU ORAZ SZTUKĄ BUDOWLANĄ
- WYMIARY ELEMENTÓW ŻELBETOWYCH I ELEMENTÓW KONSTRUKCJI ORAZ WIEŻY DACHOWEJ – WEDŁUG OPRACOWANIA KONSTRUKCYJNEGO
- ELEMENTY T.J. ATYKI, GZYMSY, PARAPETY NALEŻY WYKOŃCZYĆ OBRÓBKĄ BLACHARSKĄ
- W MIEJSCACH GDZIE ZASTOSOWANO NA ELEWACJI OKŁADZINĘ Z PŁYTEK KAMIENNYCH, STYROPIAN OCIEPLAJĄCY ŚCIANĘ NALEŻY MOCOWAĆ ZDWIJOJĄ IŁOŚCIĄ KOLKÓW, ZASTOSOWAĆ KÓŁKI Z TRZPIENIEM STALOWYM ORAZ PODWÓJNĄ SIATKĘ
- DYLATACJA ZABEZPIECZONA TAŚMĄ DYLATACYJNĄ

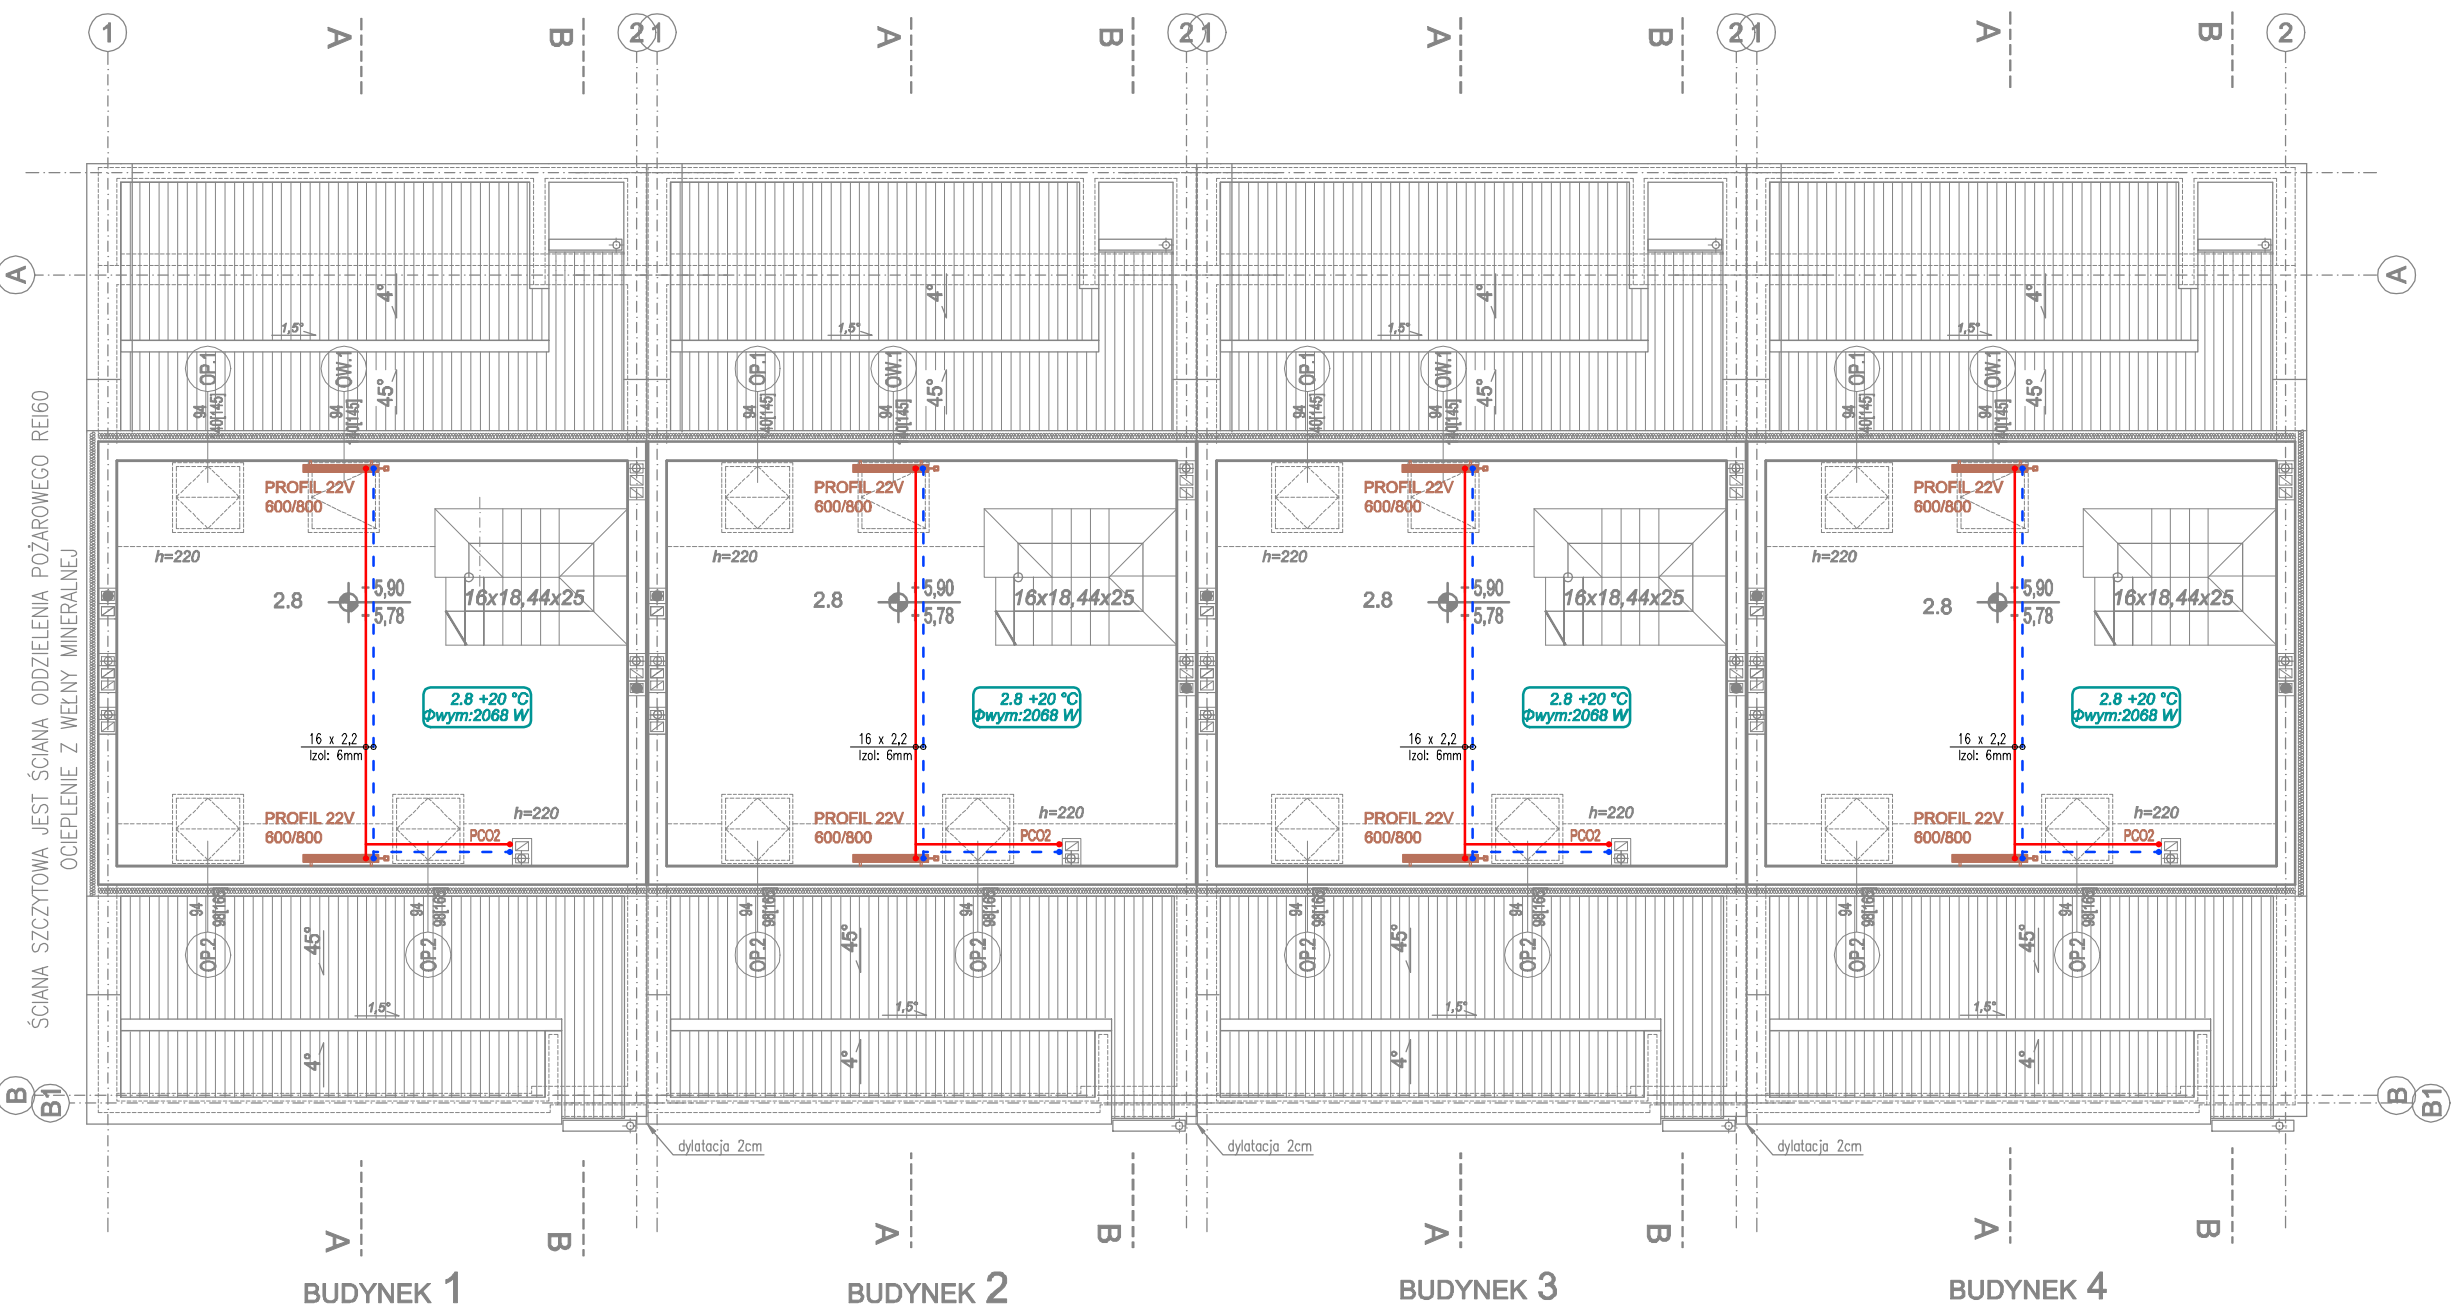

Jednostka projektowa:
Pracownia Inżynierska PROCARPATIA
 Daniel Jurek
 ul. Kościuszki 54, 39-220 Pilzno
 tel. 608 435 998; 660 931 235;
 NIP: 872-225-15-43 REGON:181102326
 biuro@procarpatia.pl www.procarpatia.pl

Investor:
PM development PAWEŁ MLEKO, prowadzący działalność gosp. pod nazwą:
 PM-Development, Paweł Mleko
 ul. Słomiana 14/2, 30-316 Kraków
 taniemieszkanie

Nazwa opracowania:
 BUDOWA ZESPOŁU 37 BUDYNKÓW JEDNORODZINNYCH, DWULOKALOWYCH W ZABUDOWIE SZEREGOWEJ, BUDYNKI NR 1-4, 5-17, 18-37 WRAZ Z INSTALACJAMI WEWNĘTRZNYMI: WOD.-KAN., C.O., GAZOWA, ELEKTRYCZNA, WEWNĘTRZNYMI LINIAMI ZASILAJĄCYMI ELEKTRYCZNYMI, ZEWNĘTRZNYMI ODCINKAMI KANALIZACJI SANITARNEJ, BUDOWA KANALIZACJI DESZCZOWEJ DO 2 ZBIORNIKÓW SZCZELNYCH ORAZ ZAGOSPODAROWANIE TERENU POD DROGĘ WEWNĘTRZNĄ, CHODNIKI, PARKINGI, TARASY NA DZ. NR: 279/7, 279/8, 279/9, 279/10, 280/1, 280/3, 280/4, 280/5, 280/6 PRZY UL. RÓŻANEJ W WIELICZCE OBR. 3 WIELICZKA.

Zakres inwestycji: dz. nr: 279/7, 279/8, 279/9, 279/10, 280/1, 280/3, 280/4, 280/5, 280/6; obręb: 0003 Wieliczka, powiat: wielicki, gmina: Wieliczka

Adres obiektu:	Miejscowość: Wieliczka/ ul. Różana	Powiat: wielicki	Województwo: małopolskie
Część:	PROJEKT BUDOWLANY		Data: Październik 2018r.
Branża:	SANITARNA - INSTALACJE CO i GAZOWA		Skala: 1:100
Projektant:	mgr inż. DANIEL JUREK	Uprawnienia budowlane nr: MAP/0445/POOS/11 Specjalność INSTALACYJNA	
Sprawdzający:	mgr inż. KATARZYNA JUREK	Uprawnienia budowlane nr: MAP/0446/POOS/11 Specjalność INSTALACYJNA	
Tytuł rysunku:	RZUT PODDASZA - INSTALACJE CO i GAZ		Numer rysunku: CO_G7