

ZESTAWIENIE POWIERZCHNI UŻYTKOWEJ
DLA LOKALI: mieszkanie typu A (bud.1-4)

ozn	nazwa pomieszczenia	powierzchnia m ²
1.1	sień	3,40
1.2	przedpokój	5,66
1.3	wc	3,31
1.4	łazienka	5,44
1.5	pokój + aneks kuchenny	20,26
1.6	pokój	12,23
1.7	pokój	11,21
1.7	taras	6,30

POW. UŻYTKOWA mieszkania typu "A" = 61,51m²

OZNACZENIA SYMBOLI:

- ⊙ - wypust oświetleniowy pod szafkami,
- ⊙ - WK - wypust 3-faz dla zasil. kuchenk,
- ⊙ - gniazdo 230V, IP44,
- ⊙ - gniazdo 230V, IP44, dla zasil. zmywarki,
- ⊙ - gniazdo 230V, IP44, dla zasil. pralki,
- ⊙ - KG - gniazdo 230V, IP44, dla kotła gazowego,
- ⊙ - gniazdo pojedyncze ogólne 230V,
- ⊙ - gniazdo podwójne ogólne 230V,
- ⊙ - gniazdo 230V, dla zasil. lodówki,
- ⊙ - gniazdo 230V, dla zasil. okapu,
- ⊙ - wypust oświetleniowy z sufitu,
- ⊙ - wypust ośw. ze ściany (kinkiet),
- ⊙ - oprawa wpuszczana w ścianę,
- ⊙ - wyłącznik świecznikowy,
- ⊙ - wyłącznik jednobiegunowy,
- ⊙ - wyłącznik przechodowy,
- ⊙ - przycisk dzwonykowy,
- ⊙ - główna szyna wyrównawcza,
- ⊙ - lokalna szyna wyrównawcza,


UWAGI:

1. SIEĆ W UKŁADZIE TN-C-S.
2. Ochrona przed porażeniem:
SAMOCZYNNE WYŁĄCZENIE ZASILANIA.

BUDOWA ZESPOŁU 37 BUDYNKÓW JEDNORODZINNYCH,
DWULOKALOWYCH W ZABUDOWIE SZEREGOWEJ,
BUDYNKI NR 1-4, 5-17, 18-37
WRĄZ Z INSTALACJAMI WEWNĘTRZNYMI:
WOD.-KAN., C.O., GAZOWA, ELEKTRYCZNA,
WEWNĘTRZNYMI LINIAMI ZASILAJĄCYMI ELEKTRYCZNYMI,
ZEWNĘTRZNYMI ODCINKAMI KANALIZACJI SANITARNEJ
BUDOWA KANALIZACJI DESZCZOWEJ DO 2 ZBIORNIKÓW SZCZELNYCH
ORAZ
ZAGOSPODAROWANIE TERENU POD DROGĘ WEWNĘTRZNA, CHODNIKI,
PARKINGI, TARASY
NA DZ. NR: 279/7, 279/8, 279/9, 279/10, 280/1, 280/3, 280/4, 280/5, 280/6
PRZY UL. RÓŻANEJ W WIELICZCE OBR. 3 WIELICZKA.

PROJEKTOWAŁ	
mgr inż. Zbigniew BASTA upr. MAP/0125/PW/OE/06	
ADRES	
WIELICZKA UL. RÓŻANA DZ. NR 279/7, 279/8, 279/9, 279/10, 280/1, 280/3, 280/4, 280/5, 280/6	
BRANŻA	
ELEKTRYCZNA	
FAZA PROJEKTU	
PROJEK BUDOWLANY	
NAZWA RYSUNKU	
RZUT PARTERU BUDYNKI 1-4	
NR RYSUNKU	
R1	
SKALA	
1 : 100	
DATA	
10.2018	

ZelB Zbigniew Bastas
31-465 KRAKÓW, ul. Sadowki 5/80
tel. 608-61-60-63

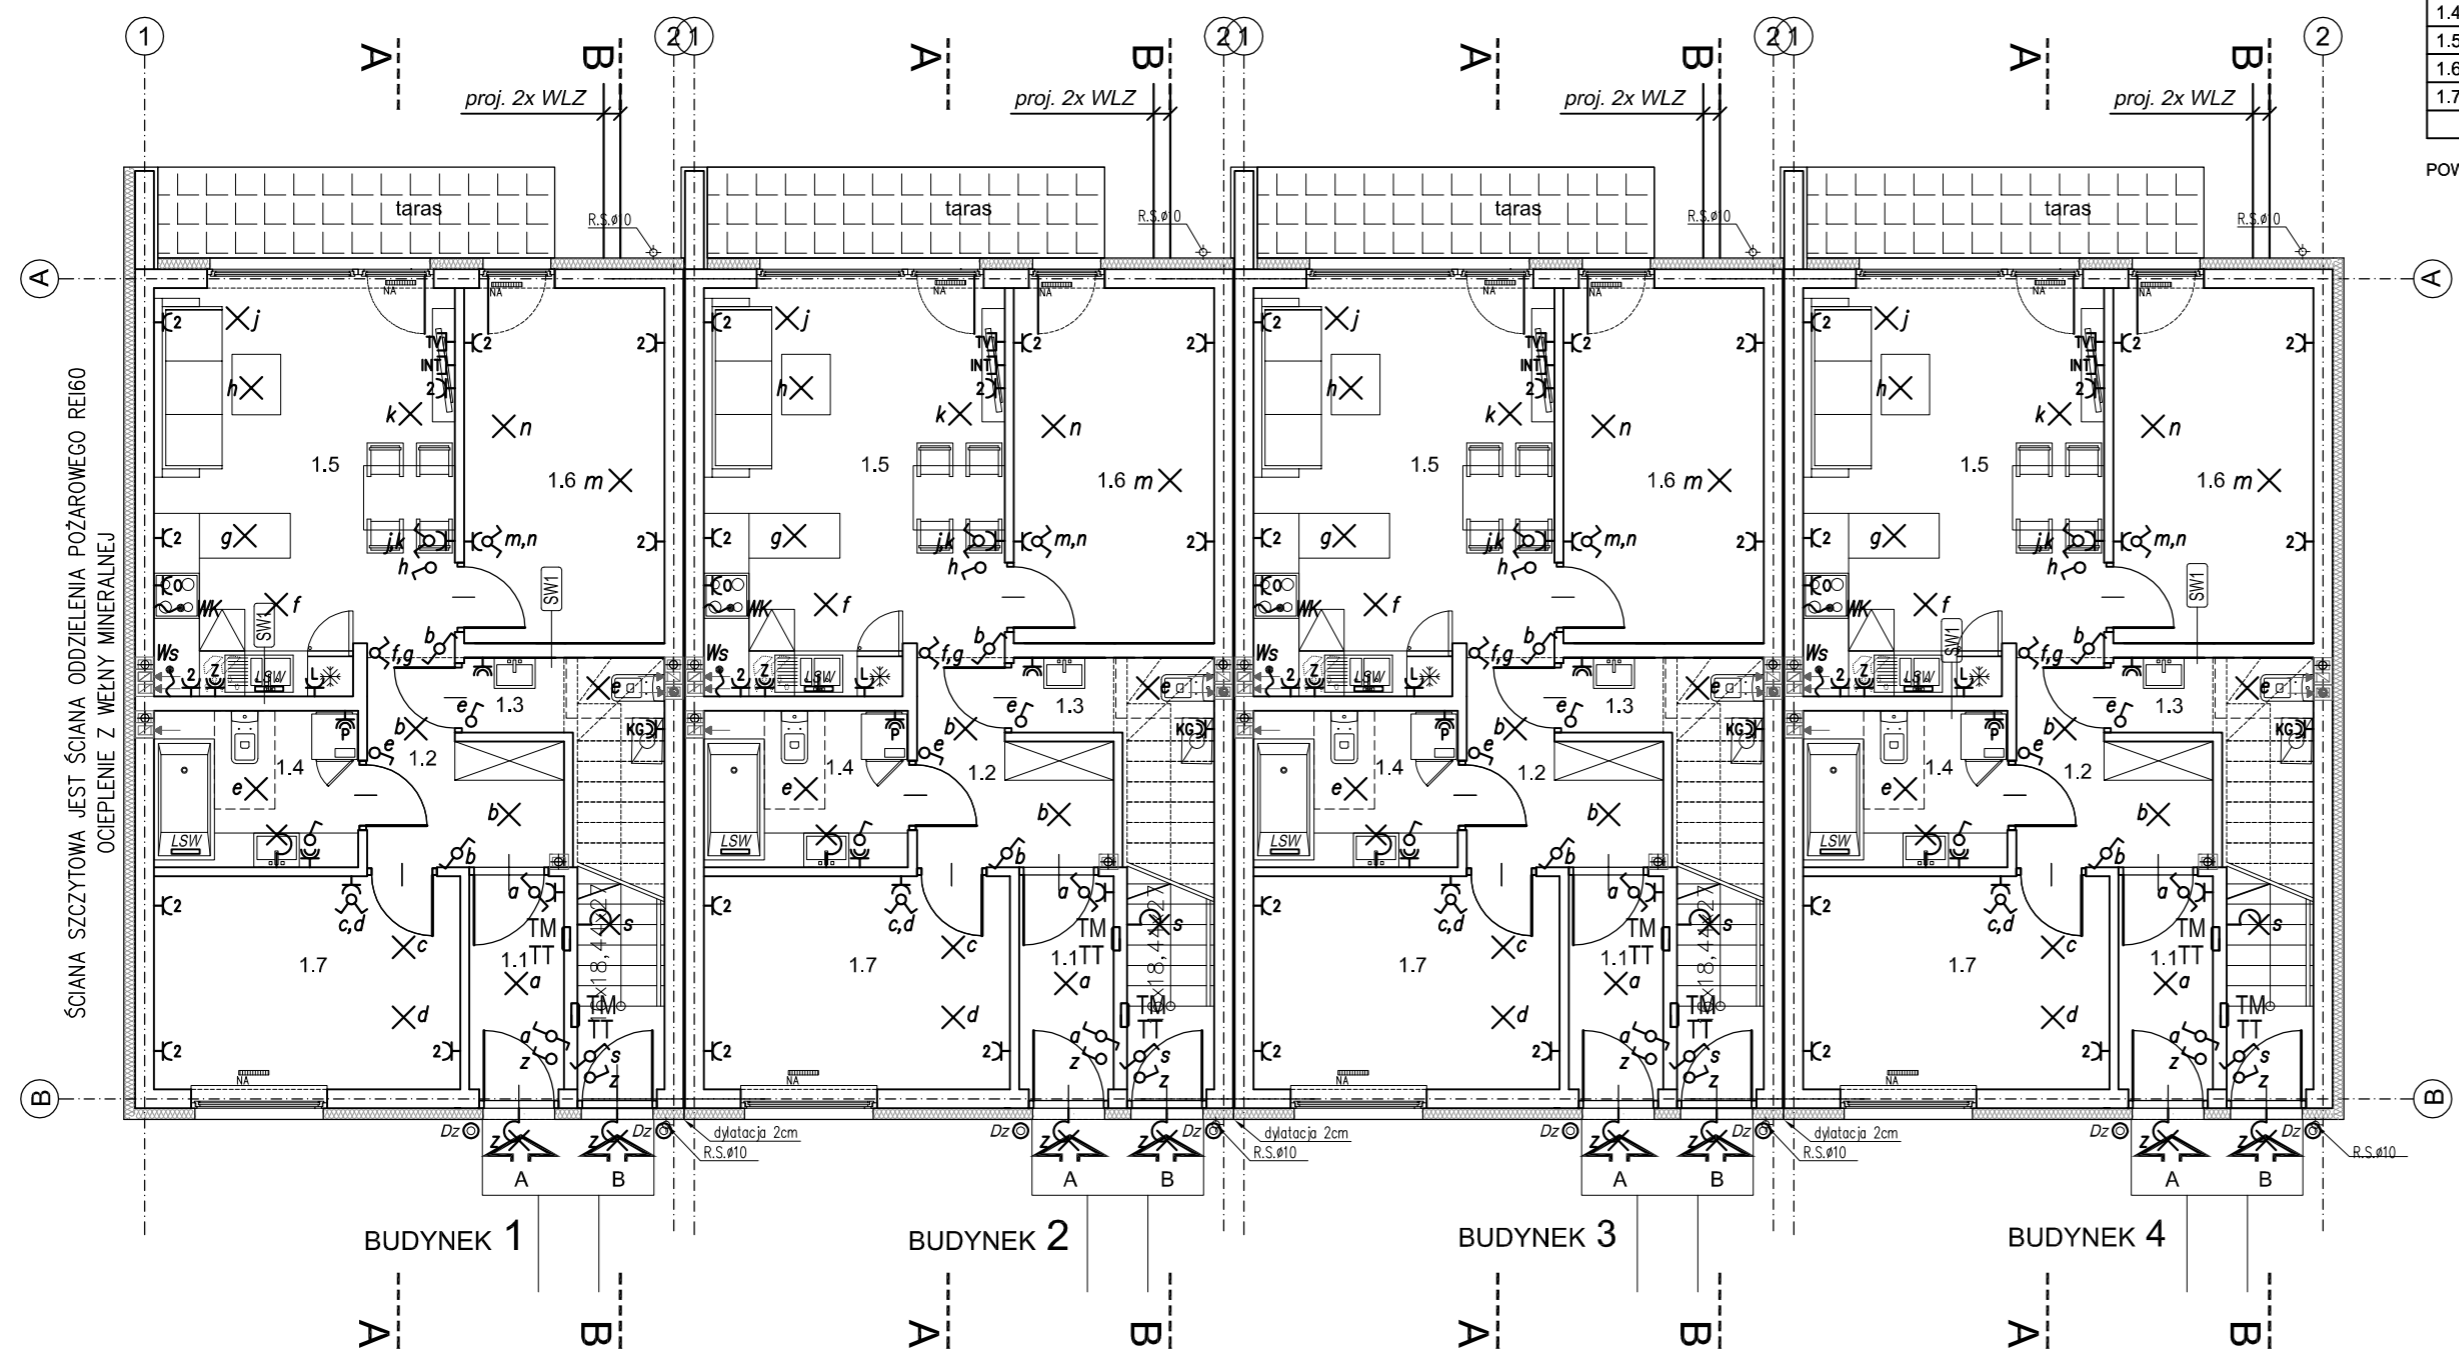

ŚCIANA SZCZYTOWA JEST ŚCIANĄ ODDZIelenIA POŻAROWEGO REI60
OCIEPLENIE Z WEŁNY MINERALNEJ

BUDYNEK 1 BUDYNEK 2 BUDYNEK 3 BUDYNEK 4