Budynek 1-17
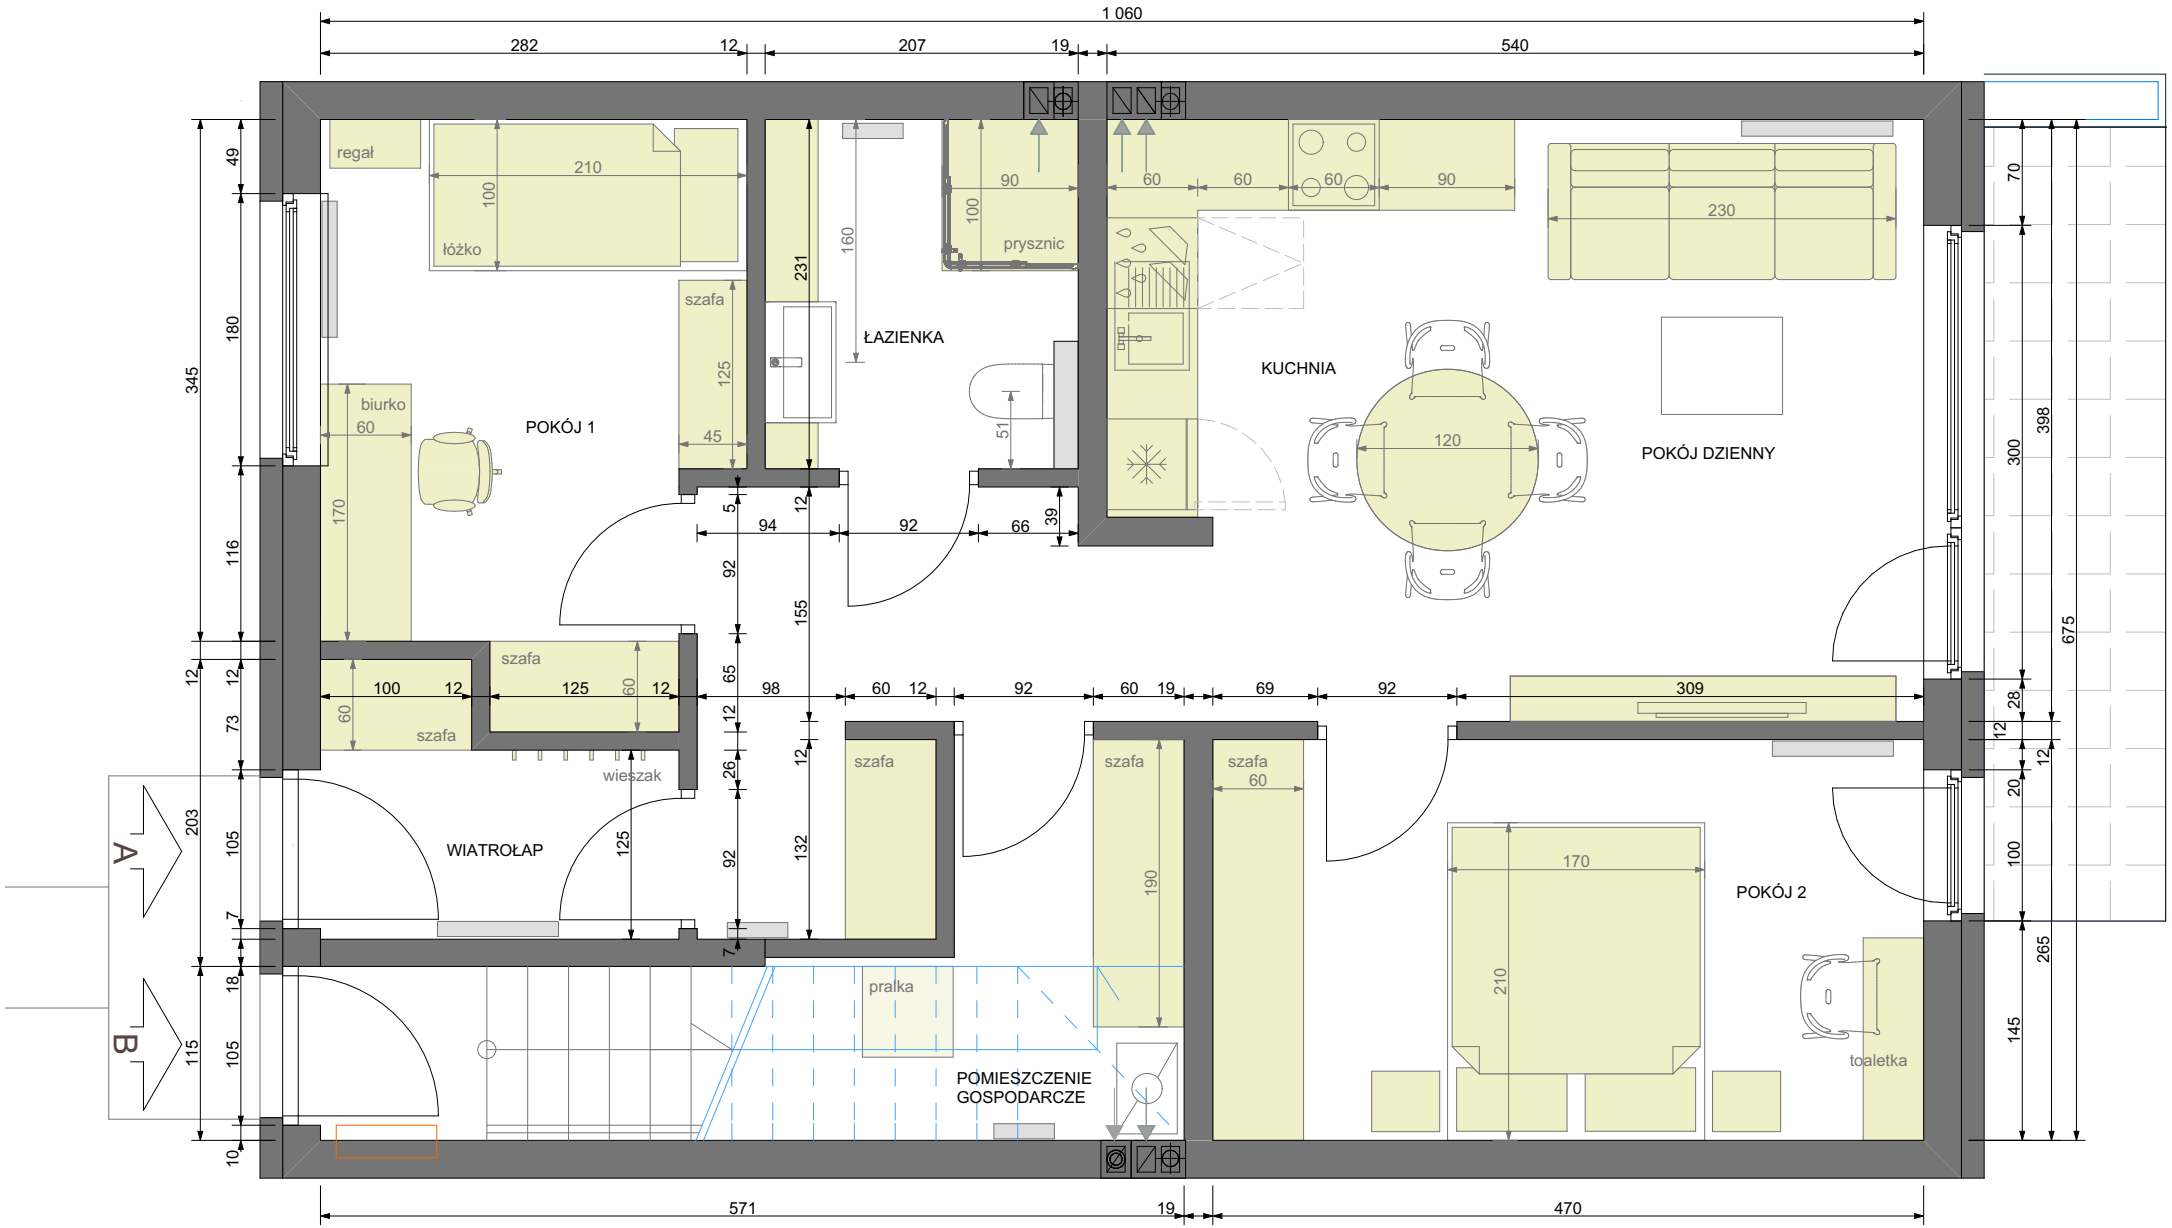
parter - koncepcja 4