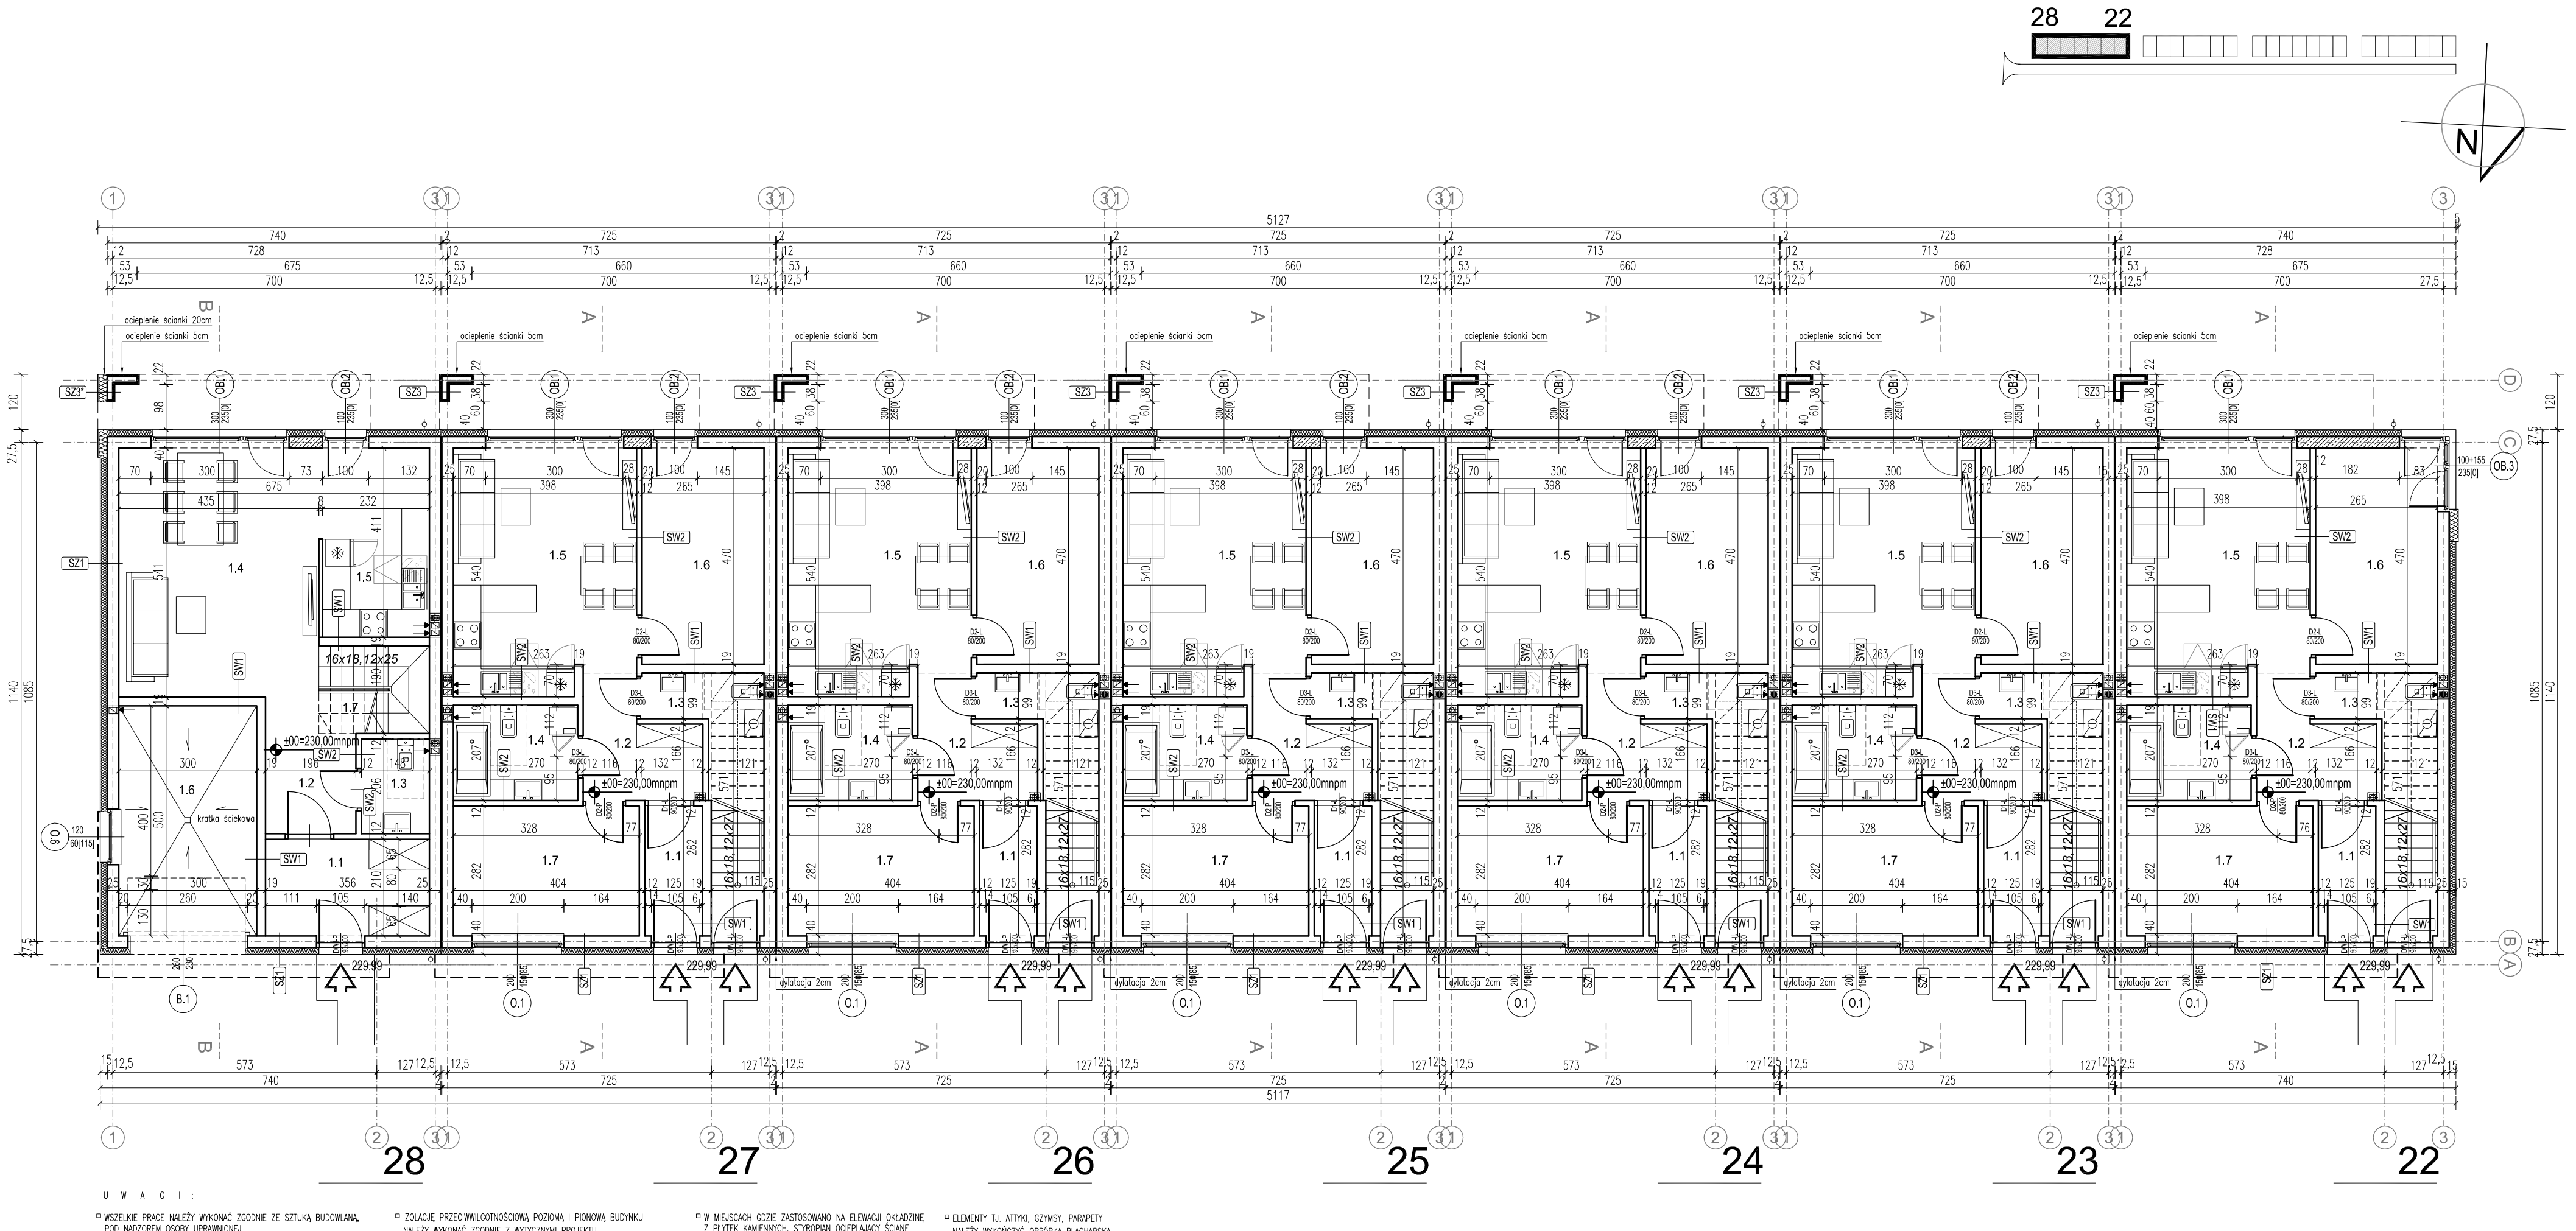

U W A G I :

- WSZELKIE PRACE NALEŻY WYKONAĆ ZGODNIE ZE SZTUKĄ BUDOWLANĄ, POD NADZOREM OSOBY UPRAWNIONEJ
- PO PRZEPROWADZENIU I ODBIORZE RUR INSTALACJI WEWNĘTRZNYCH PRZEBICIA NALEŻY ZAIZOLOWAĆ I ZABETONOWAĆ
- IZOLACJĘ PRZECIWWILGOTNOŚCIOWĄ W POMIESZCZENIACH MOKRYCH NALEŻY WYWINĄĆ NA ŚCIANĘ
- IZOLACJĘ PRZECIWWILGOTNOŚCIOWĄ POZIOMĄ I PIONOWĄ BUDYNKU NALEŻY WYKONAĆ ZGODNIE Z WYTYCZNYMI PROJEKTU ORAZ SZTUKĄ BUDOWLANĄ.
- WYMIARY ELEMENTÓW ŻELBETOWYCH I ELEMENTÓW KONSTRUKCJI ORAZ WIĘŹBY DACHOWEJ – WEDŁUG OPRACOWANIA KONSTRUKCYJNEGO
- W MIEJSCACH GDZIE ZASTOSOWANO NA ELEWACJI OKŁADZINĘ Z PŁYTEK KAMIENNYCH, STYROPIAN OCIEPLAJĄCY ŚCIANĘ, NALEŻY MOCOWAĆ ZDWOJONĄ KOŁKOWĄ, ZASTOSOWAĆ KOŁKI Z TRZPIENIEM STALOWYM ORAZ PODWÓJNĄ SIATKĘ.
- DYLATACJA ZABEZPIECZONA TAŚMĄ DYLATACYJNĄ.
- ELEMENTY TJ. ATTYKI, GZYMSY, PARAPETY NALEŻY WYKONCZYĆ OBRÓBKĄ BLACHARSKĄ.

UWAGA:
ROZPATRYWAĆ RAZEM Z PROJEKTEM KONSTRUKCJI

ŚCIANA ZEWNĘTRZNA		SZ1
1.	TYNK SILIKATOWY	1,5cm
2.	STYROPIAN	15,0cm
3.	PUSTAK POROTHERM / ŻELBET	25,0cm
4.	TYNK CEM. – WAP.	1,5cm

ŚCIANA ZEWNĘTRZNA - FUNDAMENTOWA DO POZ.-1,0M PONIŻEJ TERENU		SZ2
1.	IZOLACJA TERMICZNA – EPS 035 EXPERT	5,0cm
2.	IZOLACJA WODOSZCZELNA BEZROZPUSZCZALNIKOWA NP. SUPERFLEX10	
3.	ŻELBET	25,0cm
4.	TYNK CEM. – WAP.	1,5cm

ŚCIANA ZEWNĘTRZNA - OBUDOWA BALKONU		SZ3
1.	TYNK SILIKATOWY	1,5cm
2.	STYROPIAN	5,0cm/*20,0cm
3.	PUSTAK POROTHERM / ŻELBET	12,0cm
4.	STYROPIAN	5,0cm
5.	PŁYTKI/PANELE ELEWACYJNE DREWNOPOD.	2,0cm

ŚCIANA ZEWNĘTRZNA - ATTYKA LUKARNY		SA1
1.	TYNK SILIKATOWY	1,5cm
2.	STYROPIAN	15,0cm
3.	ŻELBET	12,0cm
4.	STYROPIAN	5,0cm
5.	TYNK SILIKATOWY	1,5cm

ŚCIANA ZEWNĘTRZNA - ATTYKA LUKARNY		SA2
1.	TYNK SILIKATOWY	1,5cm
2.	STYROPIAN	5,0cm
3.	ŻELBET	15,0cm
4.	STYROPIAN	5,0cm
5.	TYNK SILIKATOWY	1,5cm

ŚCIANA WEWNĘTRZNA NOŚNA		SW1
1.	TYNK CEM. – WAP.	1,5cm
2.	PUSTAK POROTHERM 18.8	19,0cm
3.	TYNK CEM. – WAP.	1,5cm

ŚCIANA WEWNĘTRZNA DZIAŁOWA		SW2
1.	TYNK CEM. – WAP.	1,5cm
2.	CEGŁA KRATÓWKA / POROTHERM11.5	12,0cm
3.	TYNK CEM. – WAP.	1,5cm

ŚCIANA WEWNĘTRZNA DZIAŁOWA		SW3
1.	TYNK CEM. – WAP.	1,5cm
2.	CEGŁA KRATÓWKA / POROTHERM11.5	8,0cm
3.	TYNK CEM. – WAP.	1,5cm

BUDYNEK NR 28 - JEDNORODZINNY

ZESTAWIENIE POWIERZCHNI UŻYTKOWEJ PARTERU			
ozn	nazwa pomieszczenia	powierzchnia m²	
1.1	sień	7,30	68,44
1.2	przedpokój	6,06	
1.3	wc	2,93	
1.4	pokój dzienny	23,24	
1.5	aneks kuchenny	9,55	
1.6	garaż	14,88	
1.7	klatka schodowa	4,48	

POW. UŻYTKOWA PARTERU	= 68,44m²
POW. UŻYTKOWA PIĘTRA	= 69,54m²
POW. UŻYTKOWA PODDASZA	= 28,31m²
POW. UŻYTKOWA BUDYNKU	=166,29m²

BUDYNKI NR 22 - 27 - DWULOKALOWE
mieszkanie 1

ZESTAWIENIE POWIERZCHNI UŻYTKOWEJ PARTERU			
ozn	nazwa pomieszczenia	powierzchnia m²	
1.1	sień	3,40	61,51
1.2	przedpokój	5,66	
1.3	wc	3,31	
1.4	łazienka	5,44	
1.5	pokój + aneks kuchenny	20,26	
1.6	pokój	12,23	
1.7	pokój	11,21	
	taras	8,35	

POW. UŻYTKOWA MIESZKANIA 1	= 61,51m²
POW. UŻYTKOWA MIESZKANIA 2	= 98,59m²
POW. UŻYTKOWA BUDYNKU	= 162,30m²

BUDOWA ZESPOŁU 28 BUDYNKÓW JEDNORODZINNYCH W ZABUDOWIE SZEREGOWEJ: BUDYNKI NR 1-7, 8-14, 15-21, 22-28 (BUDYNKI 2-27 DWULOKALOWE) WRAZ Z INSTALACJAMI WEWNĘTRZNYMI: WOD.-KAN., C.O., GAZOWĄ, ELEKTRYCZNĄ, WEWNĘTRZNYMI LINIAMI ZASILAJĄCYMI ELEKTRYCZNYMI ORAZ ZAGOSPODAROWANIE TERENU POD DROGĘ WEWNĘTRZNĄ, CHODNIKI, PARKINGI NA DZ. NR; 204/6, 204/7, 204/8, 204/9, 205 OBR. 4 PODGÓRZE PRZY UL. DOBROWOLSKIEGO W KRAKOWIE.

BUDOWA WJAZDU Z DZ. DROGOWEJ NR 278/1 NA DZ. NR 204/9 OBR. 4 PODGÓRZE W KRAKOWIE.

PROJEKTOWAŁ
mgr inż. arch. Anna Wardak upr. MPOIA001/2003

ADRES
KRAKÓW UL. DOBROWOLSKIEGO
DZ. NR 204/6, 204/7, 204/8, 204/9, 205 OBR. 4 PODGÓRZE

BRANŻA
ARCHITEKTURA

FAZA PROJEKTU
PROJEKT BUDOWLANY

NAZWA RYSUNKU
RZUT PARTERU
BUDYNKI 22 - 28

NR RYSUNKU
29

SKALA
1 : 100

NINIEJSZE OPRACOWANIE STANOWI DZIEŁO AUTORSKIE I PODLEGA OCHRONIE ZGODNIE Z USTAWĄ Z DNIA 04.02.1994 O PRAWIE AUTORSKIM I PRAWACH POKREWNYCH
RYSUNKI WYKONANO W PROGRAMIE «AUTOCAD LT 2000 NR LICEJA 700-50417146

DATA
03.2018

ARCH-ICON STUDIO ARCHITEKTURY
UL.SMOLEŃSK 26/8A, 31-112 KRAKÓW
TEL. 696-026-275, 608-292-565