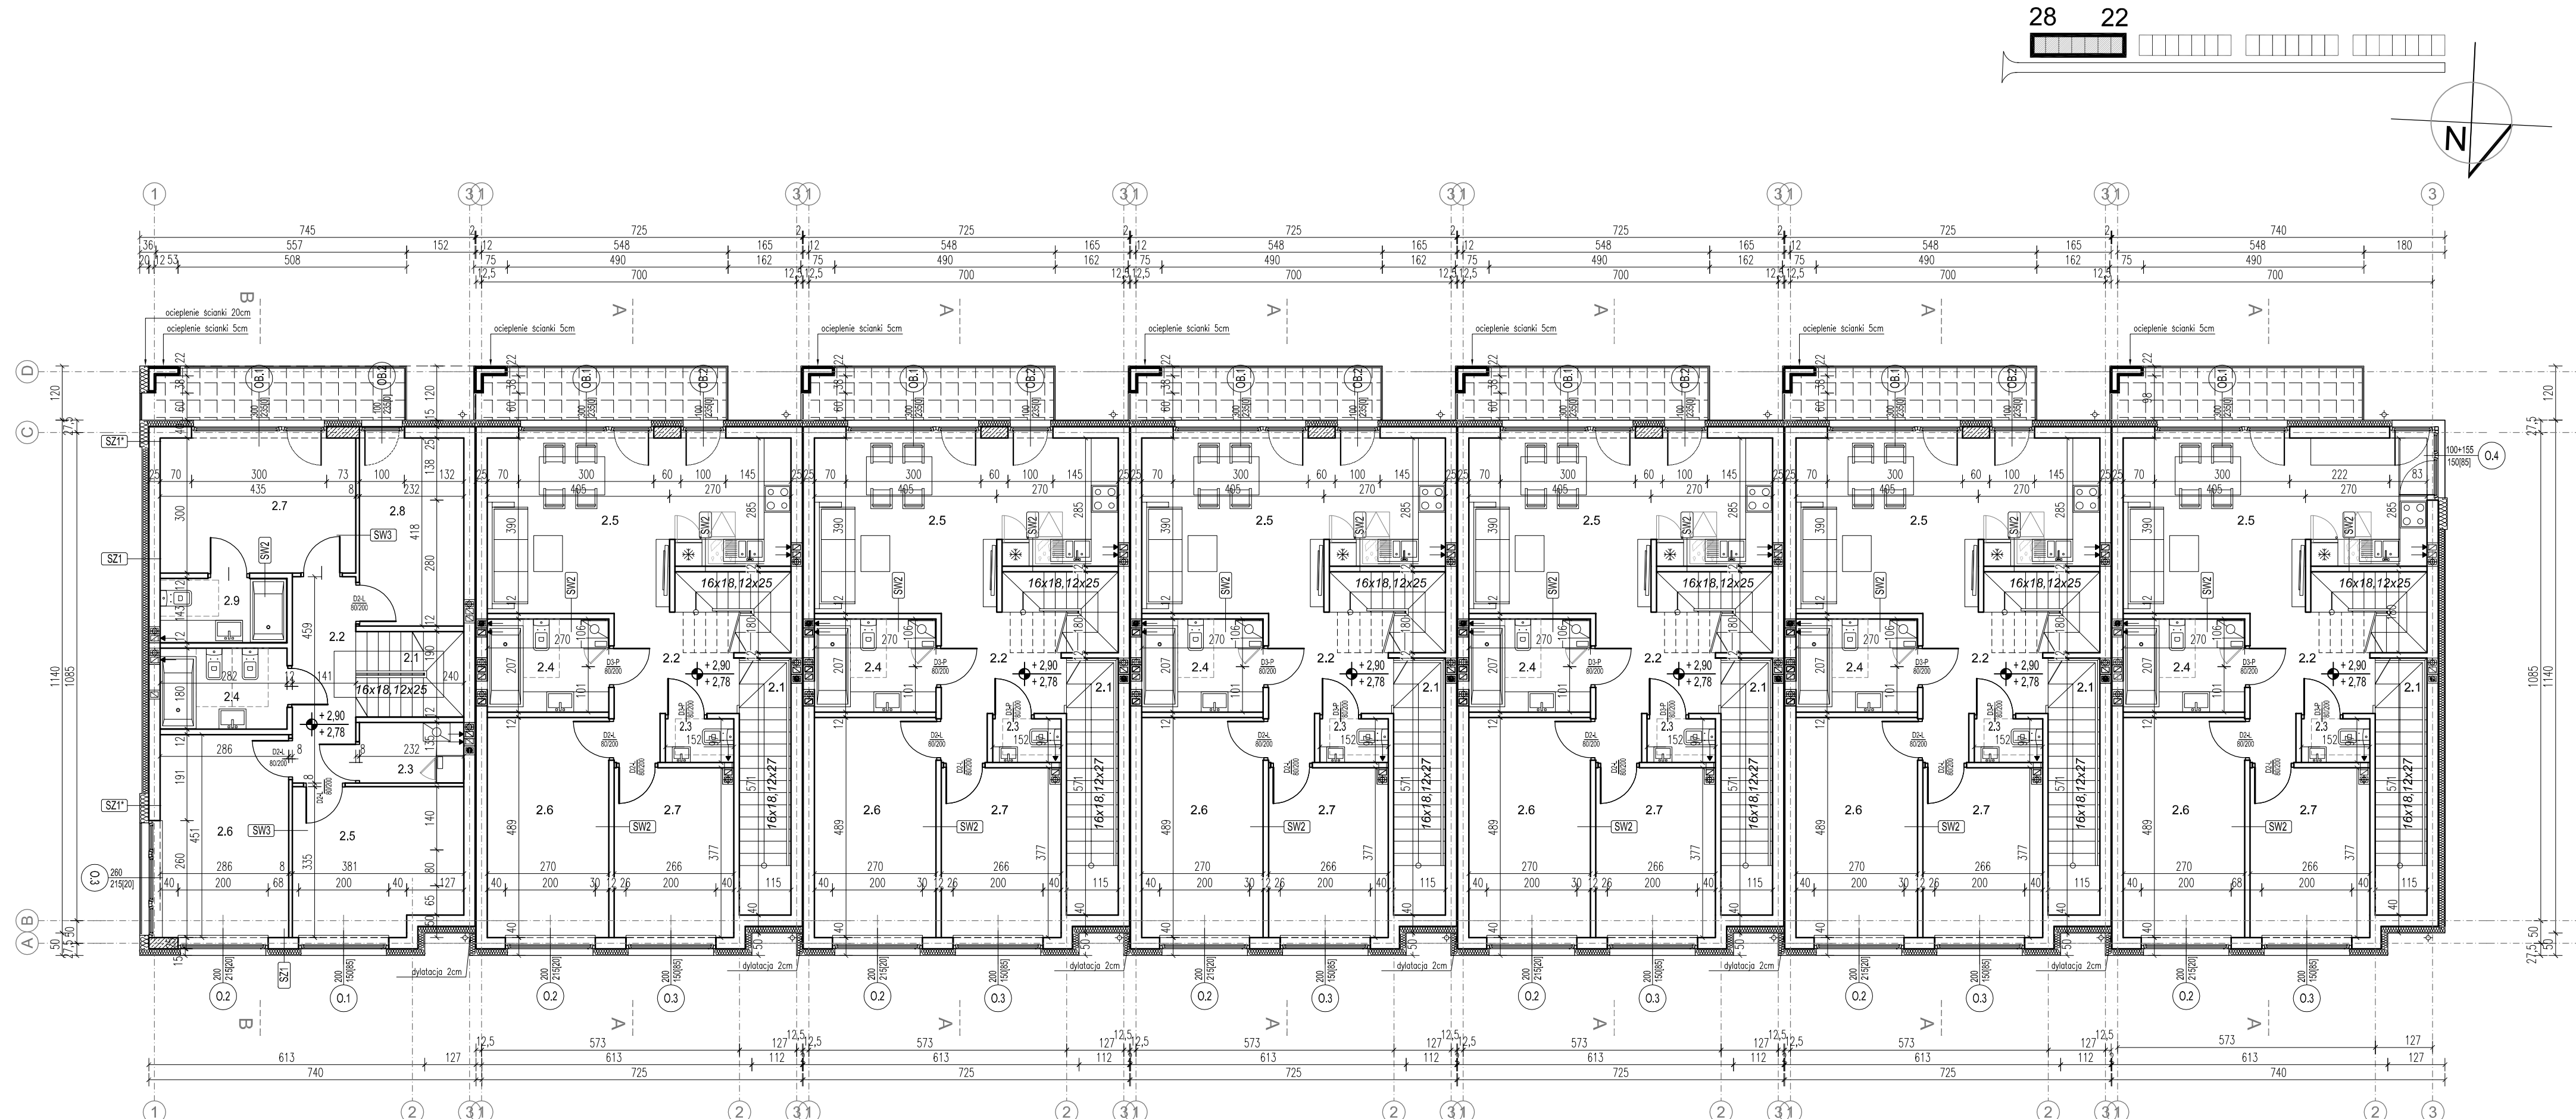

U W A G I :

- WSZELKIE PRACE NALEŻY WYKONAĆ ZGODNIE ZE SZTUKĄ BUDOWLANĄ, POD NADZOREM OSOBY UPRAWNIONEJ
- PO PRZEPROWADZENIU I OSADZENIU RUR INSTALACJI WEWNĘTRZNYCH PRZEBICIA NALEŻY ZAIZOLOWAĆ I ZABETONOWAĆ
- IZOLACJE PRZECIWWILGOTNOŚCIOWĄ W POMIESZCZENIACH MOKRYCH NALEŻY WYWINĄĆ NA ŚCIANĘ
- IZOLACJĘ PRZECIWWILGOTNOŚCIOWĄ POZIOMĄ I PIONOWĄ BUDYNKU NALEŻY WYKONAĆ ZGODNIE Z WYTYCZNYMI PROJEKTU ORAZ SZTUKĄ BUDOWLANĄ.
- WYMIARY ELEMENTÓW ŻELBETOWYCH I ELEMENTÓW KONSTRUKCJI ORAZ WIĘŹBY DACHOWEJ – WEDŁUG OPRACOWANIA KONSTRUKCYJNEGO
- W MIEJSCACH GDZIE ZASTOSOWANO NA ELEWACJI OKŁADZINĘ Z PŁYTEK KAMIENNYCH, STYROPIAN OCIEPLAJĄCY ŚCIANĘ, NALEŻY MOCOWAĆ ZDWOJONĄ ŁOŚCIĄ KOŁKOWĄ, ZASTOSOWAĆ KOŁKI Z TRZPIENIEM STALOWYM ORAZ PODWÓJNĄ SIATKĘ.
- DYLATACJA ZABEZPIECZONA TAŚMĄ DYLATACYJNĄ.
- ELEMENTY TJ. ATTYKI, GZYMSY, PARAPETY NALEŻY WYKOŃCZYĆ OBRÓBKĄ BLACHARSKĄ.

BUDYNEK NR 28 - JEDNORODZINNY

ZESTAWIENIE POWIERZCHNI UŻYTKOWEJ PIĘTRA			
ozn	nazwa pomieszczenia	powierzchnia m²	
2.1	klatka schodowa	4,48	69,54
2.2	przedpokój	6,29	
2.3	wc	3,01	
2.4	łazienka	4,94	
2.5	pokój	11,92	
2.6	pokój	12,67	
2.7	pokój	12,83	
2.8	garderoba	9,50	
2.9	łazienka	3,90	
	balkon	6,10	

POW. UŻYTKOWA PARTERU	= 68,44m²
POW. UŻYTKOWA PIĘTRA	= 69,54m²
POW. UŻYTKOWA PODDASZA	= 28,31m²
POW. UŻYTKOWA BUDYNKU	=166,29m²

BUDYNKI NR 22 - 27 - DWULOKALOWE
mieszkanie 2

ZESTAWIENIE POWIERZCHNI UŻYTKOWEJ PIĘTRA			
ozn	nazwa pomieszczenia	powierzchnia m²	
2.1	schody	6,36	69,47
2.2	przedpokój	10,45	
2.3	wc	1,40	
2.4	łazienka	5,44	
2.5	pokój + aneks kuchenny	23,08	
2.6	pokój	13,00	
2.7	pokój	9,74	
	balkon	6,10	

POW. UŻYTKOWA MIESZKANIA 1	= 61,51m²
POW. UŻYTKOWA MIESZKANIA 2	= 98,59m²
POW. UŻYTKOWA BUDYNKU	= 162,30m²

ŚCIANA ZEWNĘTRZNA		SZ1
1.	TYNK SILIKATOWY	1,5cm
2.	STYROPIAN	15,0cm
3.	PUSTAK POROTHERM / ŻELBET	25,0cm
4.	TYNK CEM. – WAP.	1,5cm

ŚCIANA ZEWNĘTRZNA - FUNDAMENTOWA DO POZ.+1,0M PONIŻEJ TERENU		SZ2
1.	IZOLACJA TERMICZNA – EPS 035 EXPERT	5,0cm
2.	IZOLACJA WODOSZCZELNA BEZROZPUSZCZALNIKOWA NP. SUPERFLEX10	
3.	ŻELBET	25,0cm
4.	TYNK CEM. – WAP.	1,5cm

ŚCIANA ZEWNĘTRZNA - OBUDOWA BALKONU		SZ3
1.	TYNK SILIKATOWY	1,5cm
2.	STYROPIAN	5,0cm/*20,0cm
3.	PUSTAK POROTHERM / ŻELBET	12,0cm
4.	STYROPIAN	5,0cm
5.	PŁYTKI/PANELE ELEWACYJNE DREWNOPOD.	2,0cm

ŚCIANA ZEWNĘTRZNA - ATTYKA ŁUKARNY		SA1
1.	TYNK SILIKATOWY	1,5cm
2.	STYROPIAN	15,0cm
3.	ŻELBET	12,0cm
4.	STYROPIAN	5,0cm
5.	TYNK SILIKATOWY	1,5cm

ŚCIANA ZEWNĘTRZNA - ATTYKA ŁUKARNY		SA2
1.	TYNK SILIKATOWY	1,5cm
2.	STYROPIAN	5,0cm
3.	ŻELBET	15,0cm
4.	STYROPIAN	5,0cm
5.	TYNK SILIKATOWY	1,5cm

ŚCIANA WEWNĘTRZNA NOŚNA		SW1
1.	TYNK CEM. – WAP.	1,5cm
2.	PUSTAK POROTHERM 18.8	19,0cm
3.	TYNK CEM. – WAP.	1,5cm

ŚCIANA WEWNĘTRZNA DZIAŁOWA		SW2
1.	TYNK CEM. – WAP.	1,5cm
2.	CEGŁA KRATÓWKA / POROTHERM11.5	12,0cm
3.	TYNK CEM. – WAP.	1,5cm

ŚCIANA WEWNĘTRZNA DZIAŁOWA		SW3
1.	TYNK CEM. – WAP.	1,5cm
2.	CEGŁA KRATÓWKA / POROTHERM11.5	8,0cm
3.	TYNK CEM. – WAP.	1,5cm

UWAGA:
ROZPATRYWAĆ RAZEM Z PROJEKTEM KONSTRUKCJI

BUDOWA ZESPOŁU 28 BUDYNKÓW JEDNORODZINNYCH W ZABUDOWIE SZEREGOWEJ: BUDYNKI NR 1-7, 8-14, 15-21, 22-28 (BUDYNKI 2-27 DWULOKALOWE) WRAZ Z INSTALACJAMI WEWNĘTRZNYMI: WOD.-KAN., C.O., GAZOWĄ, ELEKTRYCZNĄ, WEWNĘTRZNYMI LINIAMI ZASILAJĄCYMI ELEKTRYCZNYMI ORAZ ZAGOSPODAROWANIE TERENU POD DROGĘ WEWNĘTRZNĄ, CHODNIKI, PARKINGI NA DZ. NR; 204/6, 204/7, 204/8, 204/9, 205 OBR. 4 PODGÓRZE PRZY UL. DOBROWOLSKIEGO W KRAKOWIE.

BUDOWA WJAZDU Z DZ. DROGOWEJ NR 278/1 NA DZ. NR 204/9 OBR. 4 PODGÓRZE W KRAKOWIE.

PROJEKTOWAŁ
mgr inż. arch. Anna Wardak upr. MPOIA001/2003

ADRES
KRAKÓW UL. DOBROWOLSKIEGO
DZ. NR 204/6, 204/7, 204/8, 204/9, 205 OBR. 4 PODGÓRZE

BRANŻA
ARCHITEKTURA

FAZA PROJEKTU
PROJEKT BUDOWLANY

NAZWA RYSUNKU
RZUT PIĘTRA
BUDYNKI 22 - 28

NR RYSUNKU
30

SKALA
1 : 100

NINIEJSZE OPRACOWANIE STANOWI DZIEŁO AUTORSKIE I PODLEGA OCHRONIE ZGODNIE Z USTAWĄ Z DNIA 04.02.1994 O PRAWIE AUTORSKIM I PRAWACH POKREWNYCH RYSUNKI WYKONANO W PROGRAMIE «AUTOCAD LT 2000 NR LICENCJI 700-50417146

DATA
03.2018

ARCH-ICON STUDIO ARCHITEKTURY
UL.SMOLEŃSK 26/6A, 31-112 KRAKÓW
TEL. 696-026-275, 608-292-565