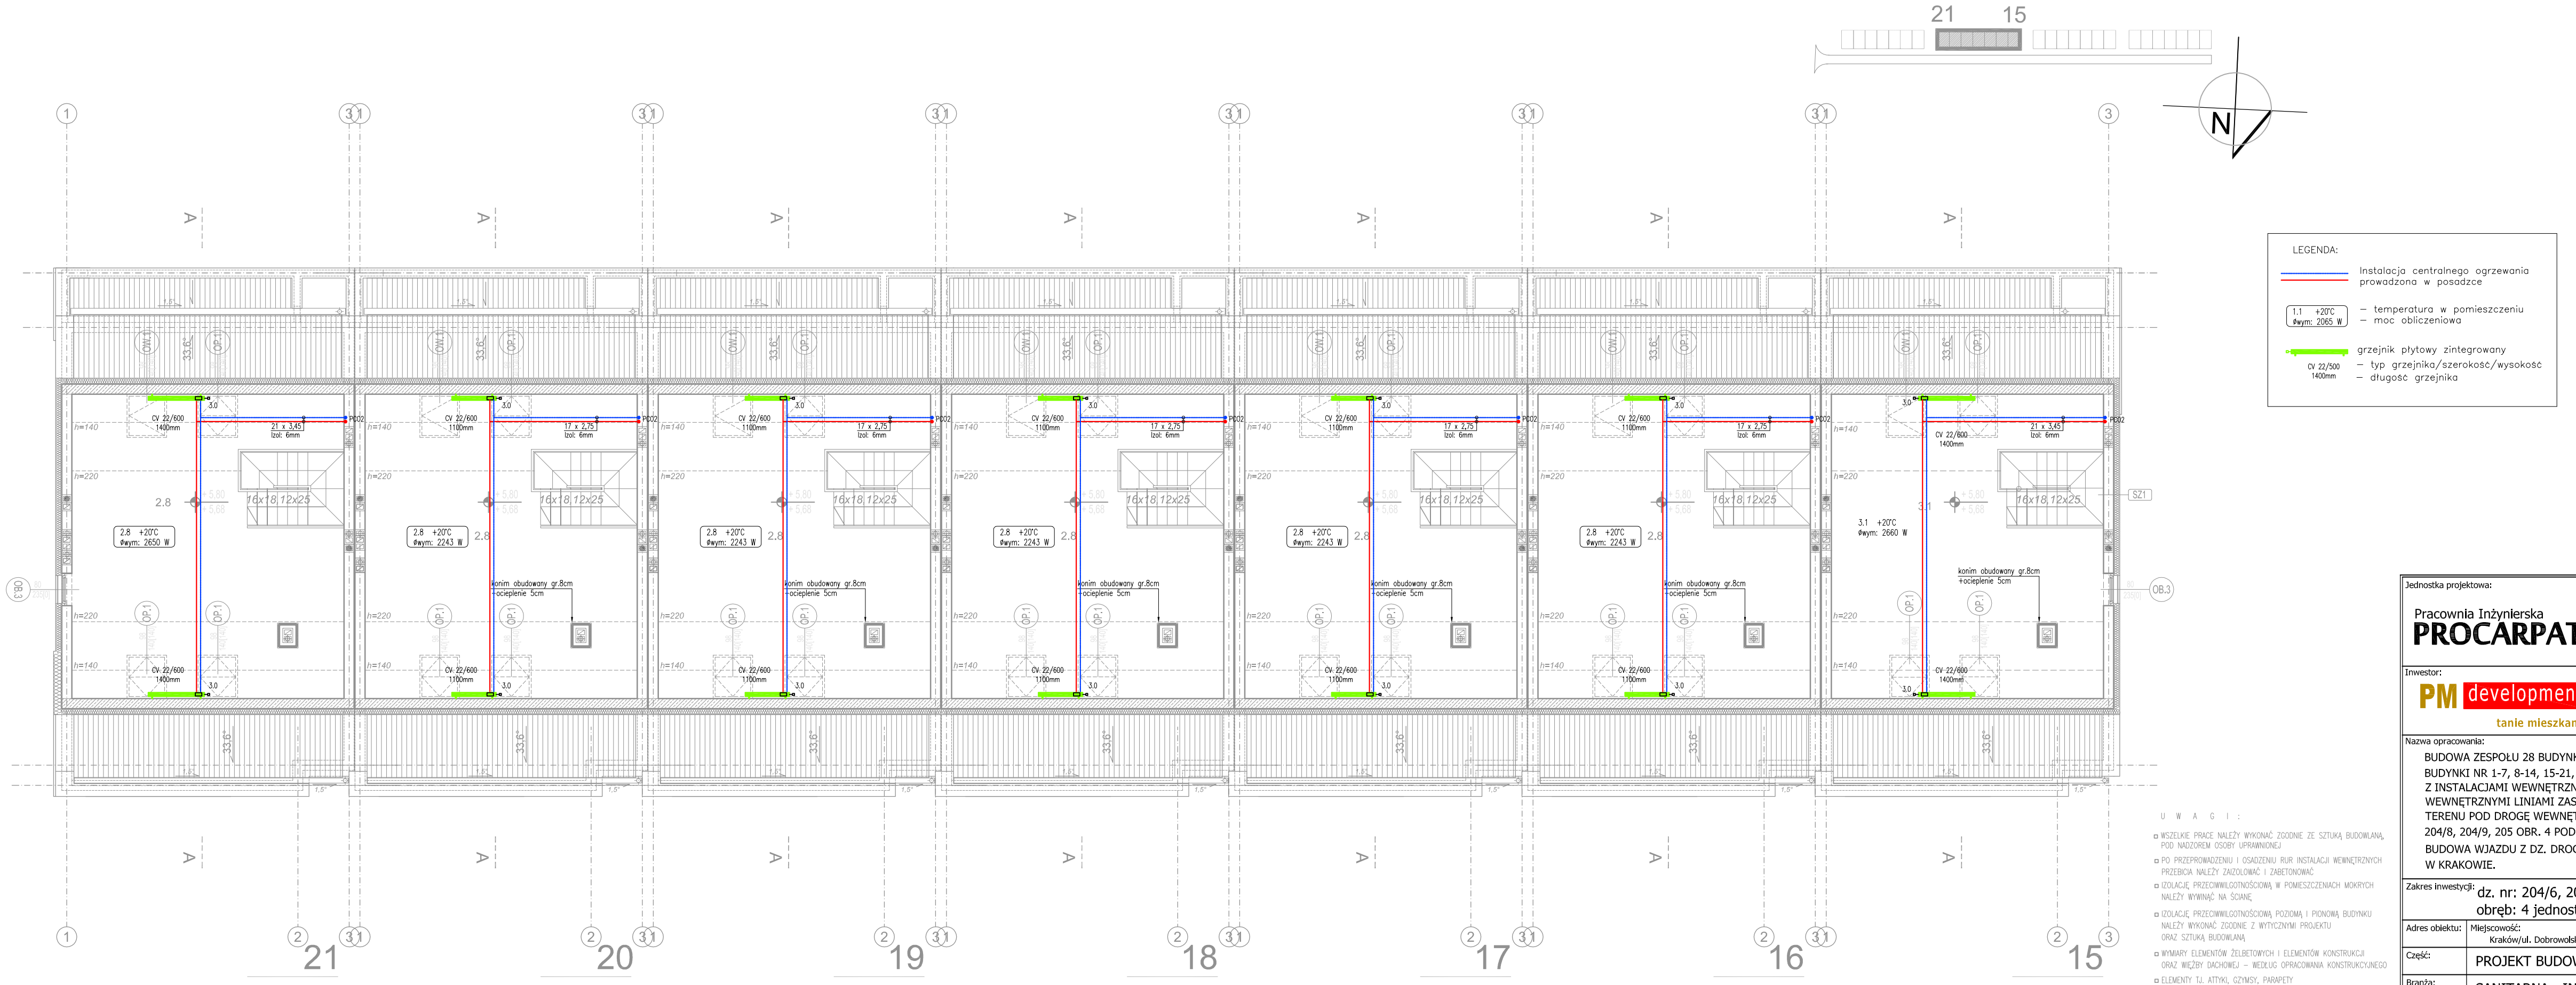

Jednostka projektowa:

Pracownia Inżynierska PROCARPATIA

Pracownia Inżynierska PROCARPATIA Daniel Jurek
ul.Kościuszki 54, 39-220 Pilzno
tel. 608 435 998; 660 931 235;
NIP: 872-225-15-43 REGON:181102326
biuro@procarpatia.pl www.procarpatia.pl

Inwestor:

PM development tanie mieszkanie

PAWEŁ MLEKO, prowadzący działalność gosp. pod nazwą: PM-Development, Paweł Mleko
ul. Słomiana 14/2, 30-316 Kraków

Nazwa opracowania:

BUDOWA ZESPOŁU 28 BUDYNKÓW JEDNORODZINNYCH W ZABUDOWIE SZEREGOWEJ: BUDYNKI NR 1-7, 8-14, 15-21, 22-28 (BUDYNKI 2-27 DWULOKALOWE) WRAZ Z INSTALACJAMI WEWNĘTRZNYMI: WOD.-KAN., C.O., GAZOWĄ, ELEKTRYCZNĄ, WEWNĘTRZNYMI LINIAMI ZASILAJĄCYMI ELEKTRYCZNYMI ORAZ ZAGOSPODAROWANIE TERENU POD DROGĘ WEWNĘTRZNĄ, CHODNIKI, PARKINGI NA DZ. NR: 204/6, 204/7, 204/8, 204/9, 205 OBR. 4 PODGÓRZE PRZY UL. DOBROWOLSKIEGO W KRAKOWIE.
BUDOWA WJAZDU Z DZ. DROGOWEJ NR 278/1 NA DZ. NR 204/9 OBR. 4 PODGÓRZE W KRAKOWIE.

Zakres inwestycji: dz. nr: 204/6, 204/7, 204/8, 204/9, 205; obręb: 4 jednostka ewidencyjna: Podgórze

Adres obiektu:	Miejscowość: Kraków/ul. Dobrowolskiego	Powiat: m.Kraków	Województwo: małopolskie
Część:	PROJEKT BUDOWLANY		Data: Marzec 2018r.
Branża:	SANITARNA - INSTALACJE CO i GAZ		Skala: 1:100
Projektant:	mgr inż. Daniel JUREK	Uprawnienia budowlane nr: MAP/0445/POOS/11 Specjalność INSTALACYJNA	
Sprawdzający:	mgr inż. Katarzyna JUREK	Uprawnienia budowlane nr: MAP/0446/POOS/11 Specjalność INSTALACYJNA	
Tytuł rysunku:	RZUT PODDASZA - BUD. 15 - 21 - INSTALACJE CO i GAZ		Numer rysunku: S19