


LEGENDA:

- Instalacja centralnego ogrzewania
- przewodzona w posadzce
- temperatura w pomieszczeniu
- moc obliczeniowa
- grzejnik płytowy zintegrowany
- Cv 22/80
- typ grzejnika/szerokość/wysokość
- długość grzejnika

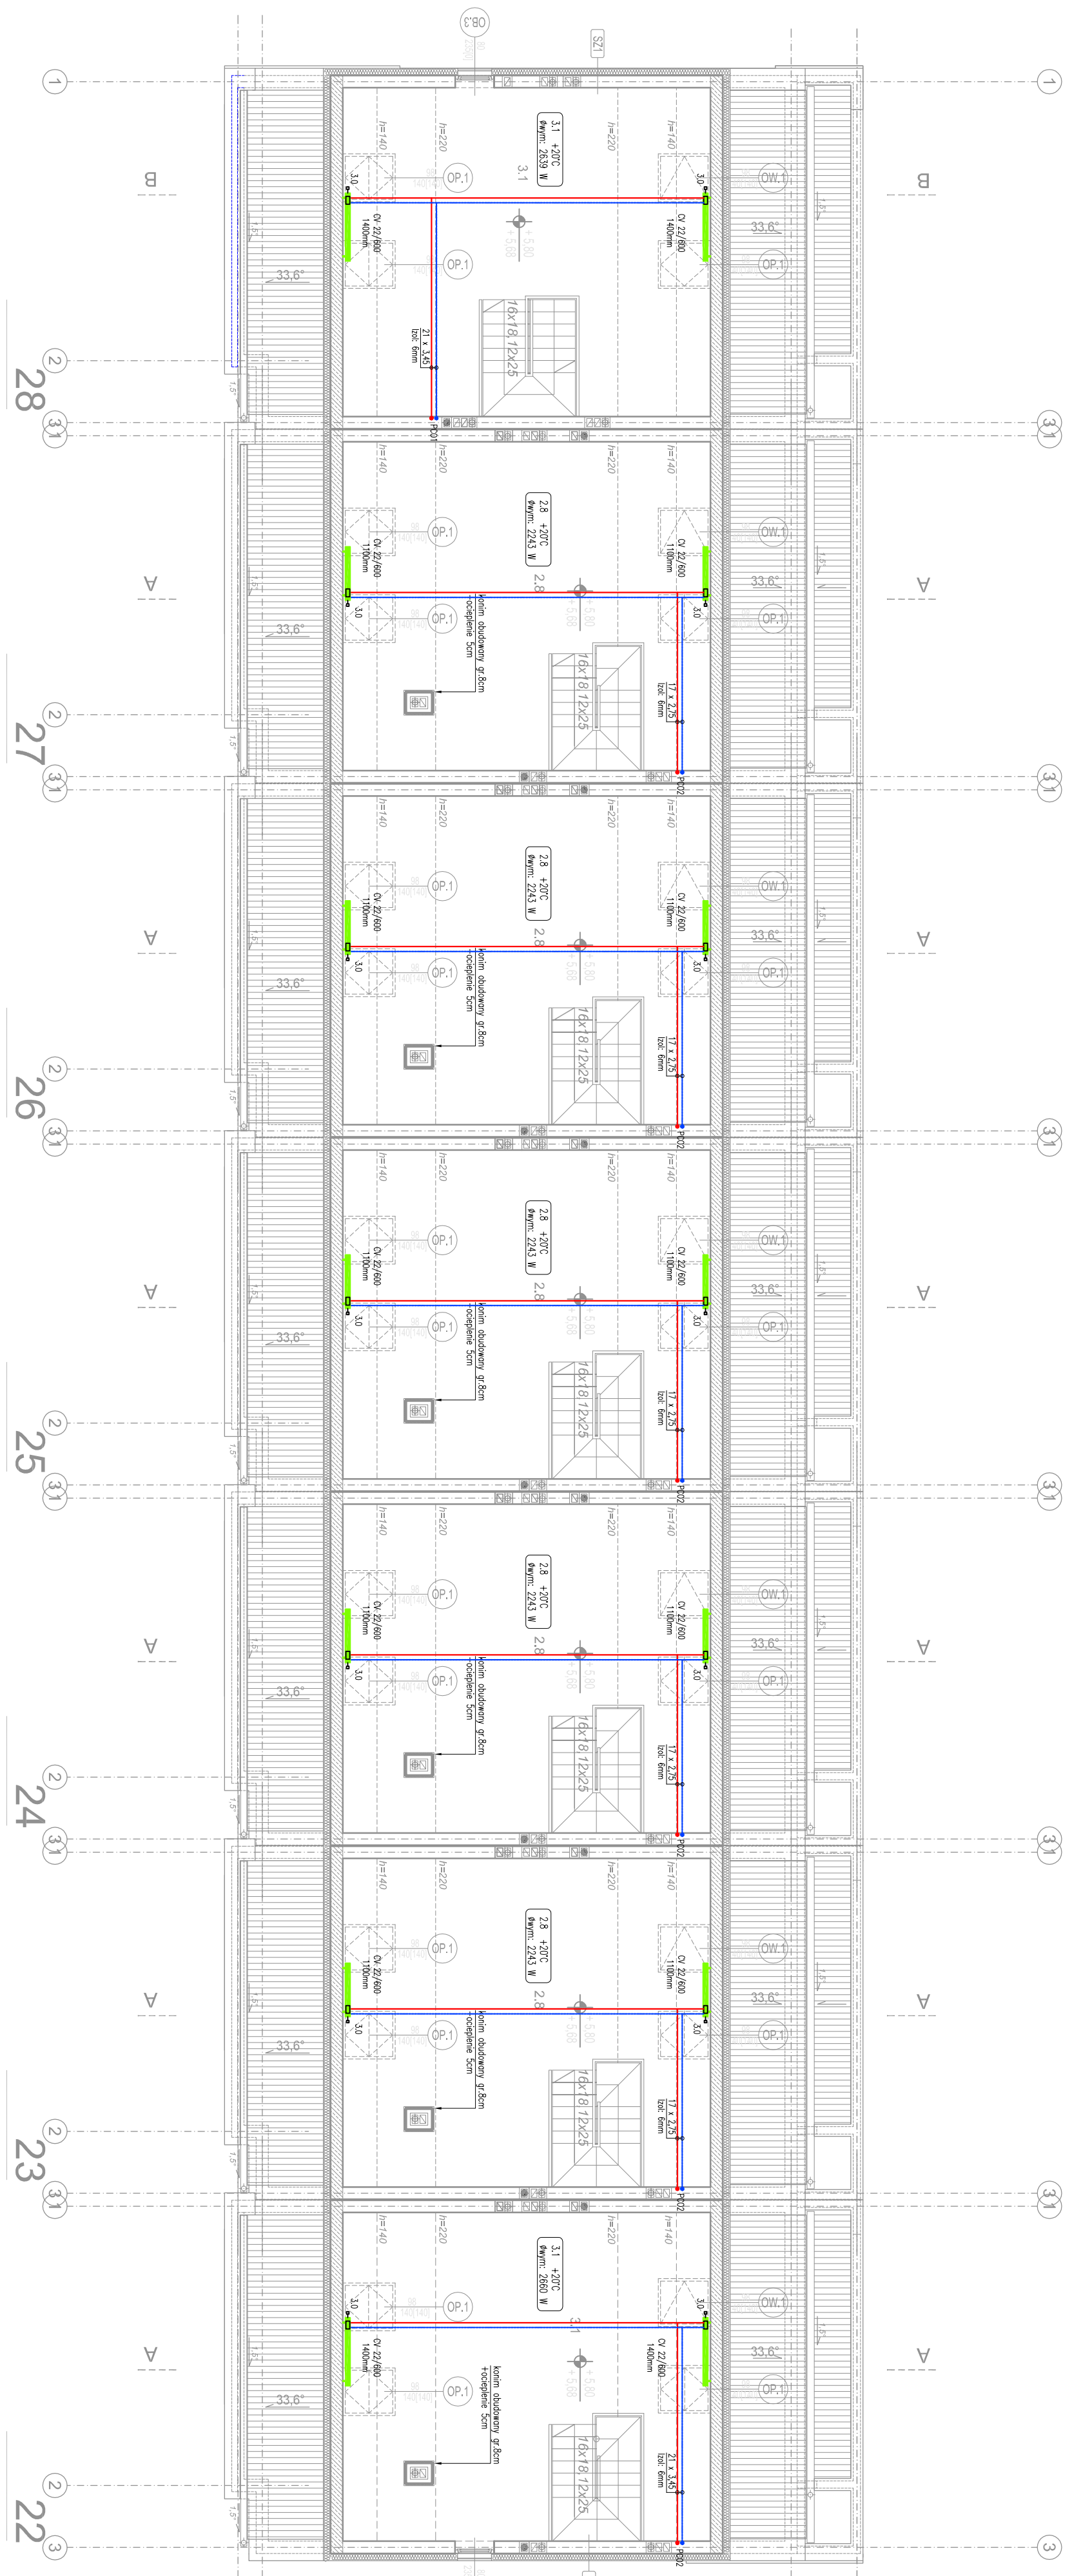

U W A G I :

- WSZELKIE PRACE NALEŻY WYKONAĆ, ZODRĘCZNIŁO ZE STROJĄ BUDOWLANĄ, POD WZROTKĄ OSOBY PRACOWNIKU
- PO PRZEPROWADZENIU I OSADZENIU RUR INSTALACJA WENTYLACYJNYCH PRZEŁĄCZNIKÓW NALEŻY ZASTANOWIĆ I ZABEZPIECZYĆ
- ZDZIAŁCIE PRZECIWMOSIADKOŚCIĄ W POWIĘSZONYCH WOKNACH NALEŻY WYKONAĆ NA STANIE
- ZDZIAŁCIE PRZECIWMOSIADKOŚCIĄ W PRZEWODACH I PRÓBNIKU BUDOWNI NALEŻY WYKONAĆ, ZODRĘCZNIŁO ZE WYKONANIM PROJEKTU
- WNIKIWIŁOŚĆIENIĘ ZABEZPIECZYĆ I ZABEZPIECZYĆ KONSTRUKCYJNIE
- GŁAZ WŁAZIWIŁOŚĆIENIĘ ZABEZPIECZYĆ I ZABEZPIECZYĆ KONSTRUKCYJNIE
- NALEŻY WYKONAĆ: OBRÓBKĘ, PRACĘ
- W WIEŻSOKACH GDZIE ZASTOSOWANO NA ELEWACJI OKAZUJĄCIE Z PRZYBÓR KAMENIOWY, STROPIAN ODEPŁAWIOWY, ŚCIANIE NALEŻY WYKONAĆ, ZWYKŁOŚĆIENIĘ LÓŻNĄ KOKIOWY, ZASTOSOWAĆ KOKIOWY Z WENTYLACJĄ STALOWĄ ORAZ PROWADZĄCĄ, SANIĆ
- DZIAŁACIA ZABEZPIECZAJĄCĄ NISZĄ DZIAŁACIOWĄ

Jednostka projektowa:		Pracownia Inżynierska <b>PROCARPATIA</b> Daniel Jurek ul. Kościuski 54, 39-220 Płano tel. 608 435 998, 660 931 235, biuro: 872-225-15-43 REGION: 181102326 biuro@procarpatia.pl www.procarpatia.pl	
Investor:		PAWEŁ MLEKO, prowadzący działalność gosp. pod nazwą: <b>PM development</b> PM-Development, Paweł Mleko tamte mieszkanie ul. Stomilna 14/2, 30-316 Kraków	
Nazwa opracowania:		BUDOWA ZESPÓŁU 28 BUDYNKÓW JEDNORODZINNYCH W ZABUDOWIE SZEREGOWEJ: BUDYNKI NR 1-7, 8-14, 15-21, 22-28 (BUDYNKI 2-27 DWULOKALOWE) WRAZ Z INSTALACJAMI WEWNETRZNYMI: WOD., KAWI., C.O., GAZOWA, ELEKTRYCZNA, WEWNETRZNYMI LINIAMI ZASILAJĄCYMI ELEKTRYCZNYMI ORAZ ZAGOSPODAROWANIE TERENU POD DROGĘ WEWNETRZNĄ, CHODNIKI, PARKINGI NA DZ. NR: 204/6, 204/7, 204/8, 204/9, 205 OBR. 4 PODGORZE PRZY UL. DOBRMOUSKIEGO W KRAKOWIE, BUDOWA WIAZDU Z DZ. DROGOWEJ NR 278/1 NA DZ. NR 204/9 OBR. 4 PODGORZE W KRAKOWIE.	
Zakres inwestycji:		dz. nr: 204/6, 204/7, 204/8, 204/9, 205; obręb: 4 jednostka ewidencyjna: Podgórze	
Adres obiektu:		Miejscowość: Kraków/ul. Dobromuskiego Powiat: m. Kraków Województwo: małopolskie	
Część:		Projekt BUDOWLANY	
Branża:		SANITARNA - INSTALACJE CO I GAZ	
Projektant:		mgr inż. Daniel JUREK MHP/0446/PROGSI/11	
Sprawdzący:		mgr inż. Katarzyna JUREK Uprawnienia budowlane nr: MHP/0446/PROGSI/11 Specjalność: INSTALACYJNA	
Tytuł rysunku:		RZUT PODDAZA - BUD. 22 - 28 - INSTALACJE CO I GAZ	
Numer rysunku:		520	
Skala:		1:100	
Data:		Marzec 2018r.	