

**OZNACZENIA SYMBOLI:**


- Ws - wypust oświetleniowy pod szafkami,
- WK - wypust 3-faz dla zasil. kuchenki,
- gniazdo 230V, IP44,
- gniazdo 230V, IP44, dla zasil. zmywarki,
- gniazdo 230V, IP44, dla zasil. pralki,
- KG - gniazdo 230V, IP44, dla kotła gazowego,
- gniazdo pojedyncze ogólne 230V,
- gniazdo podwójne ogólne 230V,
- gniazdo 230V, dla zasil. lodówki,
- gniazdo 230V, dla zasil. okapu,
- wypust oświetleniowy z sufitu,
- wypust ośw. ze ściany (kinkiet),
- oprawa wpuszczana w ścianę,
- wyłącznik świecznikowy,
- wyłącznik jednobiegunowy,
- wyłącznik przechodowy,
- przycisk dzwonkowy,
- główna szyna wyrównawcza,
- lokalna szyna wyrównawcza,

**BUDYNKI NR 15 - 21 - DWULOKALOWE**  
mieszkanie 1

ZESTAWIENIE POWIERZCHNI UŻYTKOWE PIĘTRA		
ozn	nazwa pomieszczenia	powierzchnia m <sup>2</sup>
1.1	sień	3,40
1.2	przedpokój	5,66
1.3	wc	3,31
1.4	łazienka	5,44
1.5	pokój + aneks kuchenny	20,26
1.6	pokój	12,23
1.7	pokój	11,21
	taras	8,35

**UWAGI:**

1. SIEĆ W UKŁADZIE TN-C-S.
2. Ochrona przed porażeniem:  
SAMOCZYNNIE WYŁĄCZENIE ZASILANIA.

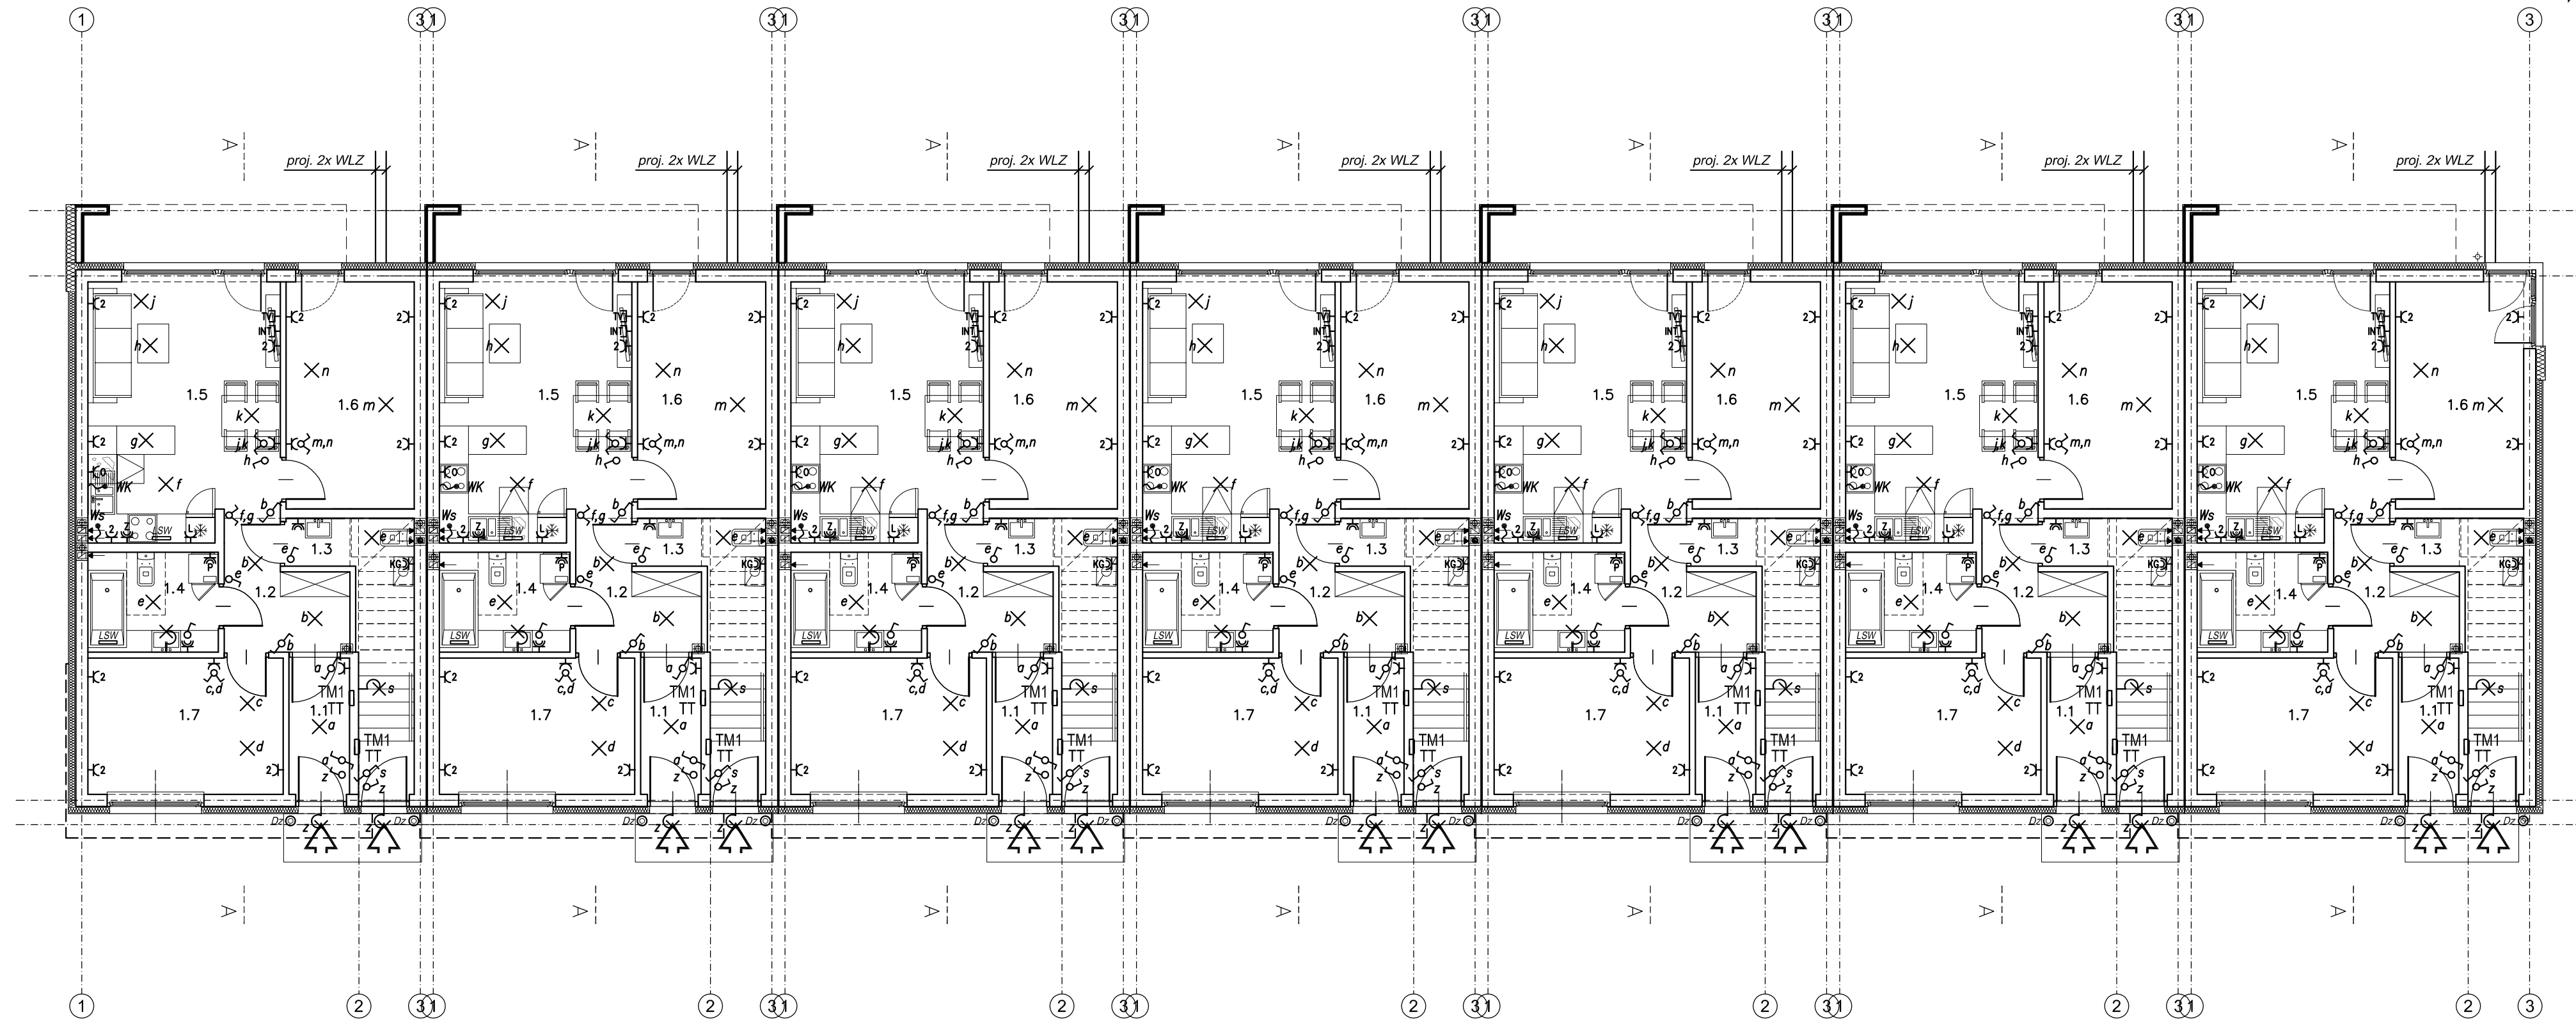

BUDOWA ZESPOŁU 28 BUDYNKÓW JEDNORODZINNYCH  
W ZABUDOWIE SZEREGOWEJ: BUDYNKI NR 1-7, 8-14, 15-21, 22-28  
(BUDYNKI 2-27 DWULOKALOWE)  
WRAZ Z INSTALACJAMI WEWNĘTRZNYMI:  
WOD.-KAN., C.O., GAZOWĄ, ELEKTRYCZNĄ,  
WEWNĘTRZNYMI LINIAMI ZASILAJĄCYMI ELEKTRYCZNYMI  
ORAZ  
ZAGOSPODAROWANIE TERENU POD DROGĘ WEWNĘTRZNĄ,  
CHODNIKI, PARKINGI  
NA DZ. NR: 204/6, 204/7, 204/8, 204/9, 205 OBR. 4 PODGÓRZE  
PRZY UL. DOBROWOLSKIEGO W KRAKOWIE.

BUDOWA WJAZDU Z DZ. DROGOWEJ NR 278/1 NA DZ. NR 204/9  
OBR. 4 PODGÓRZE W KRAKOWIE.

PROJEKTOWAŁ	
mgr inż. Zbigniew BASTA upr. MAP/0125/PW/OE/06	
ADRES	
KRAKÓW UL. DOBROWOLSKIEGO DZ. NR 204/6, 204/7, 204/8, 204/9, 205 OBR. 4 PODGÓRZE	
BRANŻA	ELEKTRYCZNA
FAZA PROJEKTU	PROJEK BUDOWLANY
NAZWA RYSUNKU	RZUT PARTERU BUDYNKI 15 - 21
NR RYSUNKU	R7
SKALA	1 : 100
DATA	03.2018
Zelig Bzigniew Basta 31-465 KRAKÓW, ul. Sadowki 5/80 tel. 608-61-60-63	