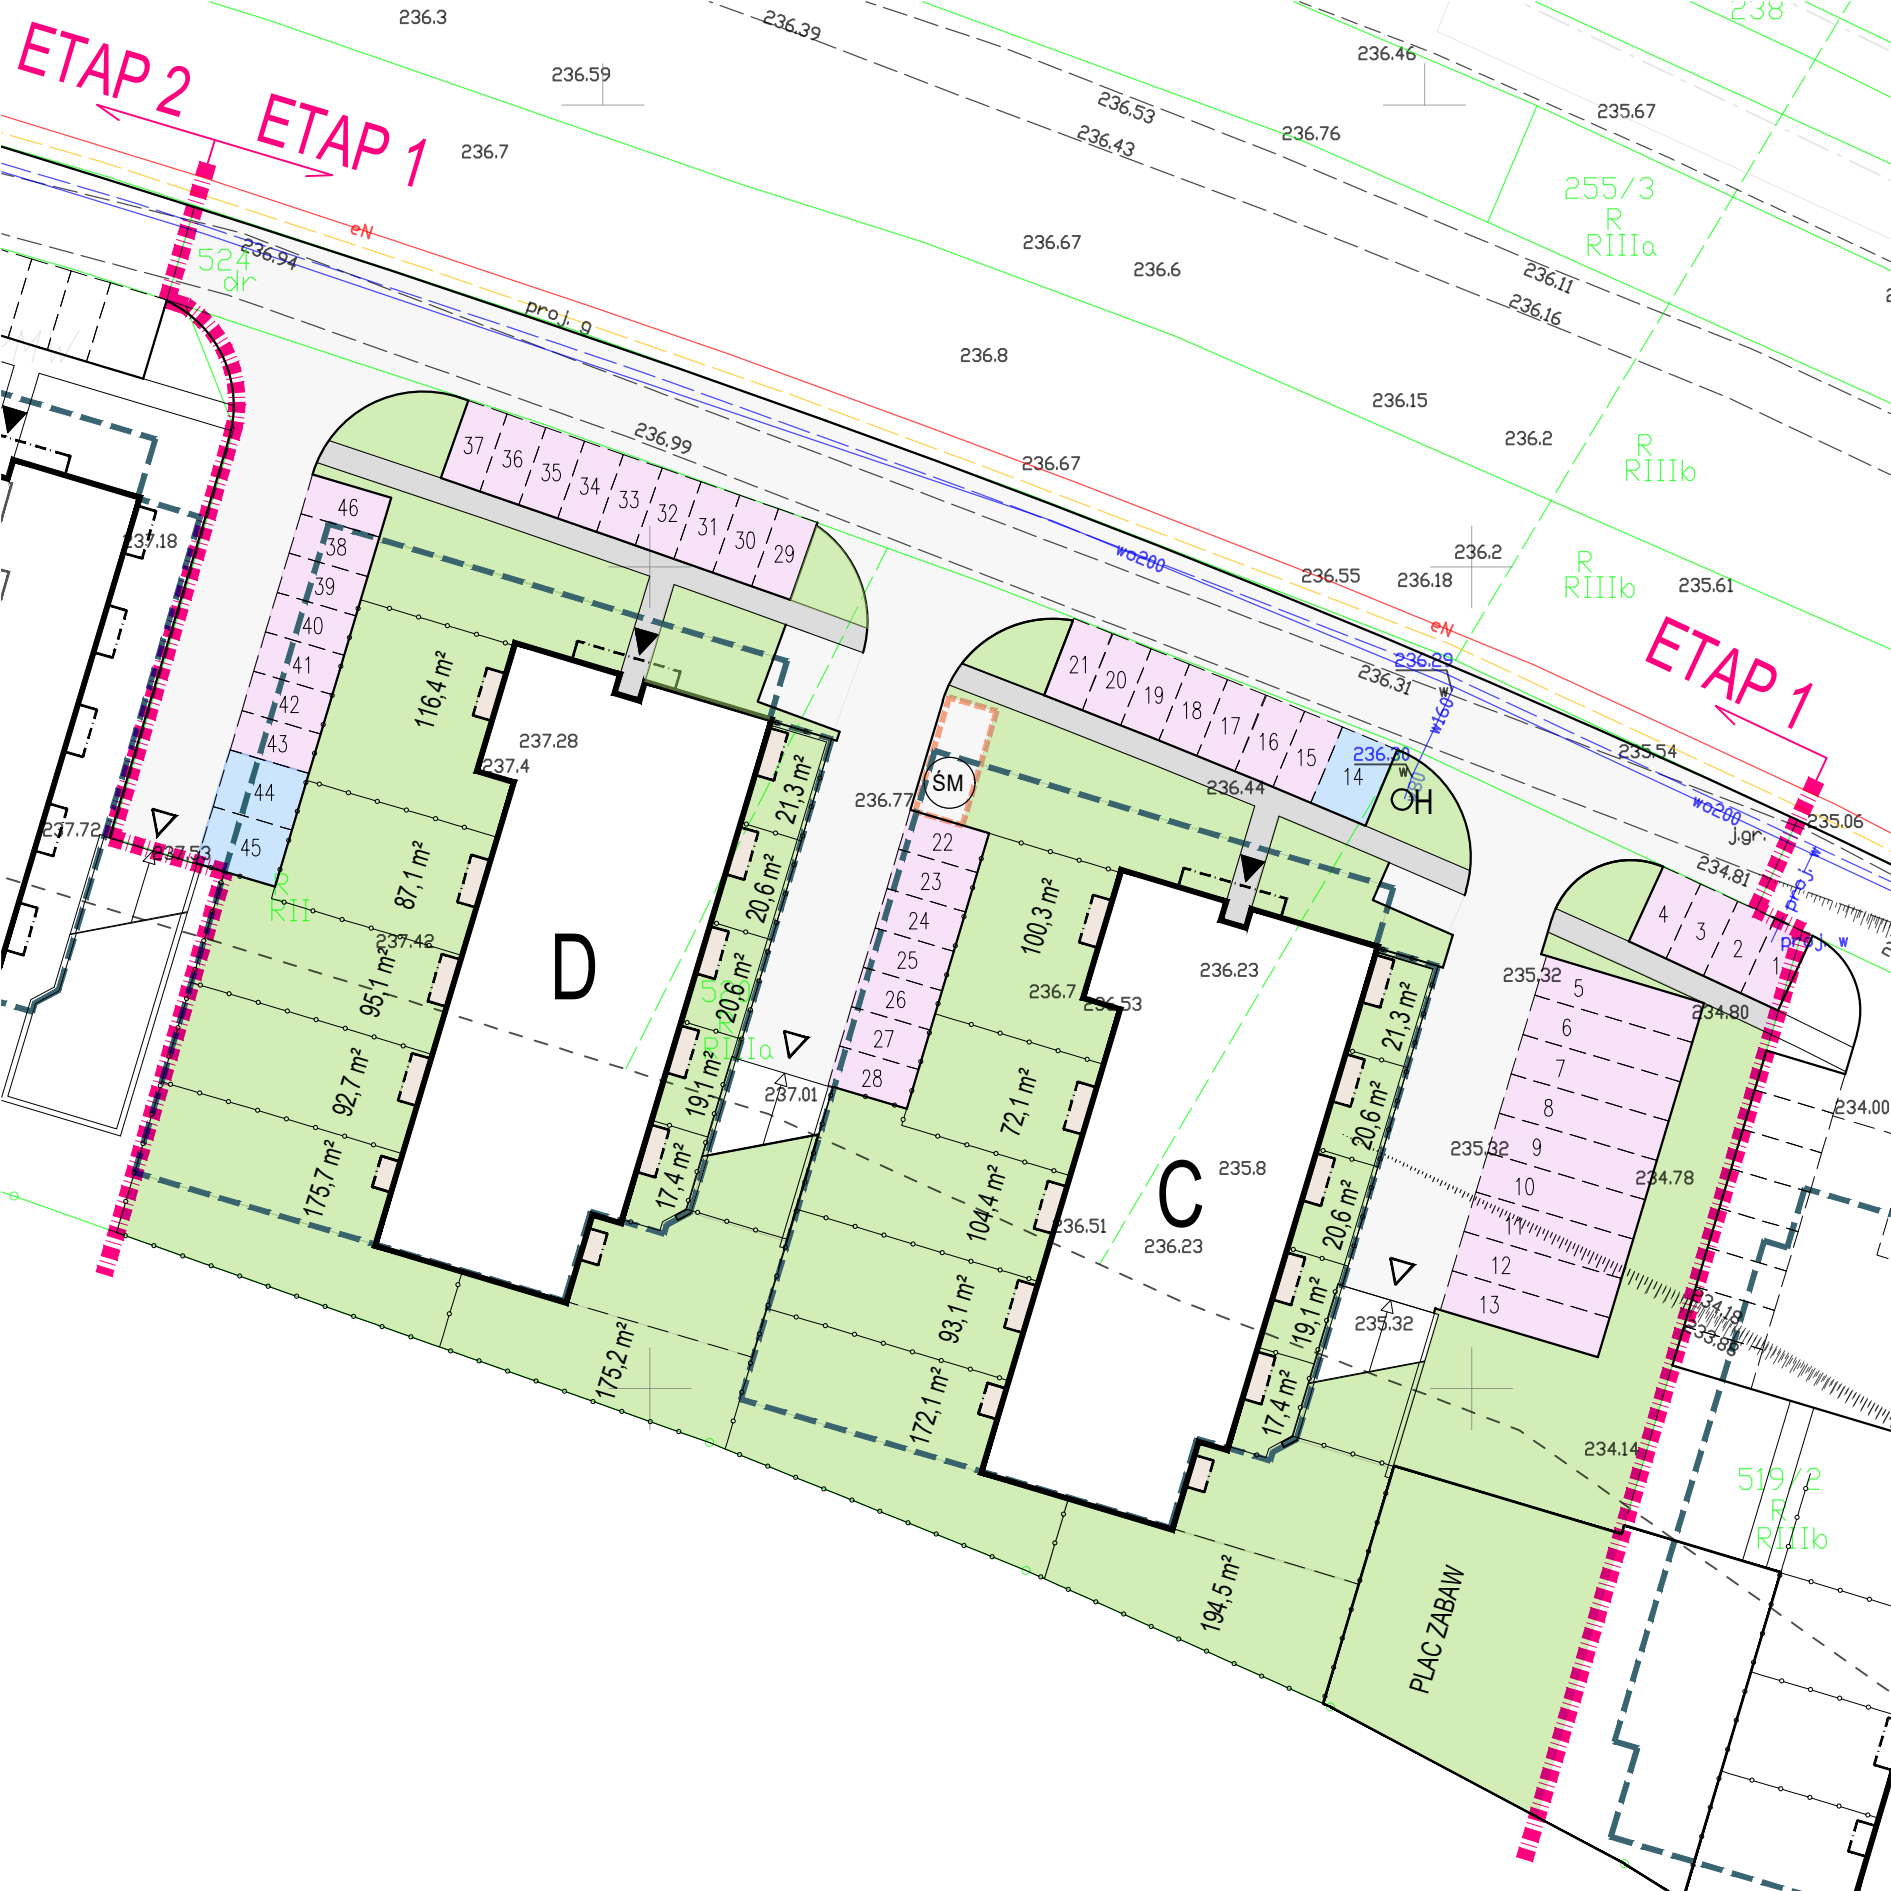
ETAP 2
ETAP 1
ETAP 1
D
C
ŚM
OH
PLAC ZABAW
116,4 m²
87,1 m²
95,1 m²
92,7 m²
175,7 m²
175,2 m²
21,3 m²
20,6 m²
20,6 m²
19,1 m²
17,4 m²
100,3 m²
72,1 m²
104,4 m²
93,1 m²
172,1 m²
194,5 m²
21,3 m²
20,6 m²
20,6 m²
19,1 m²
17,4 m²
237.28
237.4
237.01
236.23
235.8
236.23
235.32
235.32
236.77
236.44
236.29
236.20
236.7
236.53
236.51
255/3
R
RIIIa
R
RIIIb
R
RIIIb
524
dr
R
RII
R
RIIIa
519/2
R
RIIIb
eN
proj. g
wo200
wt60
j.gr.
proj. w