


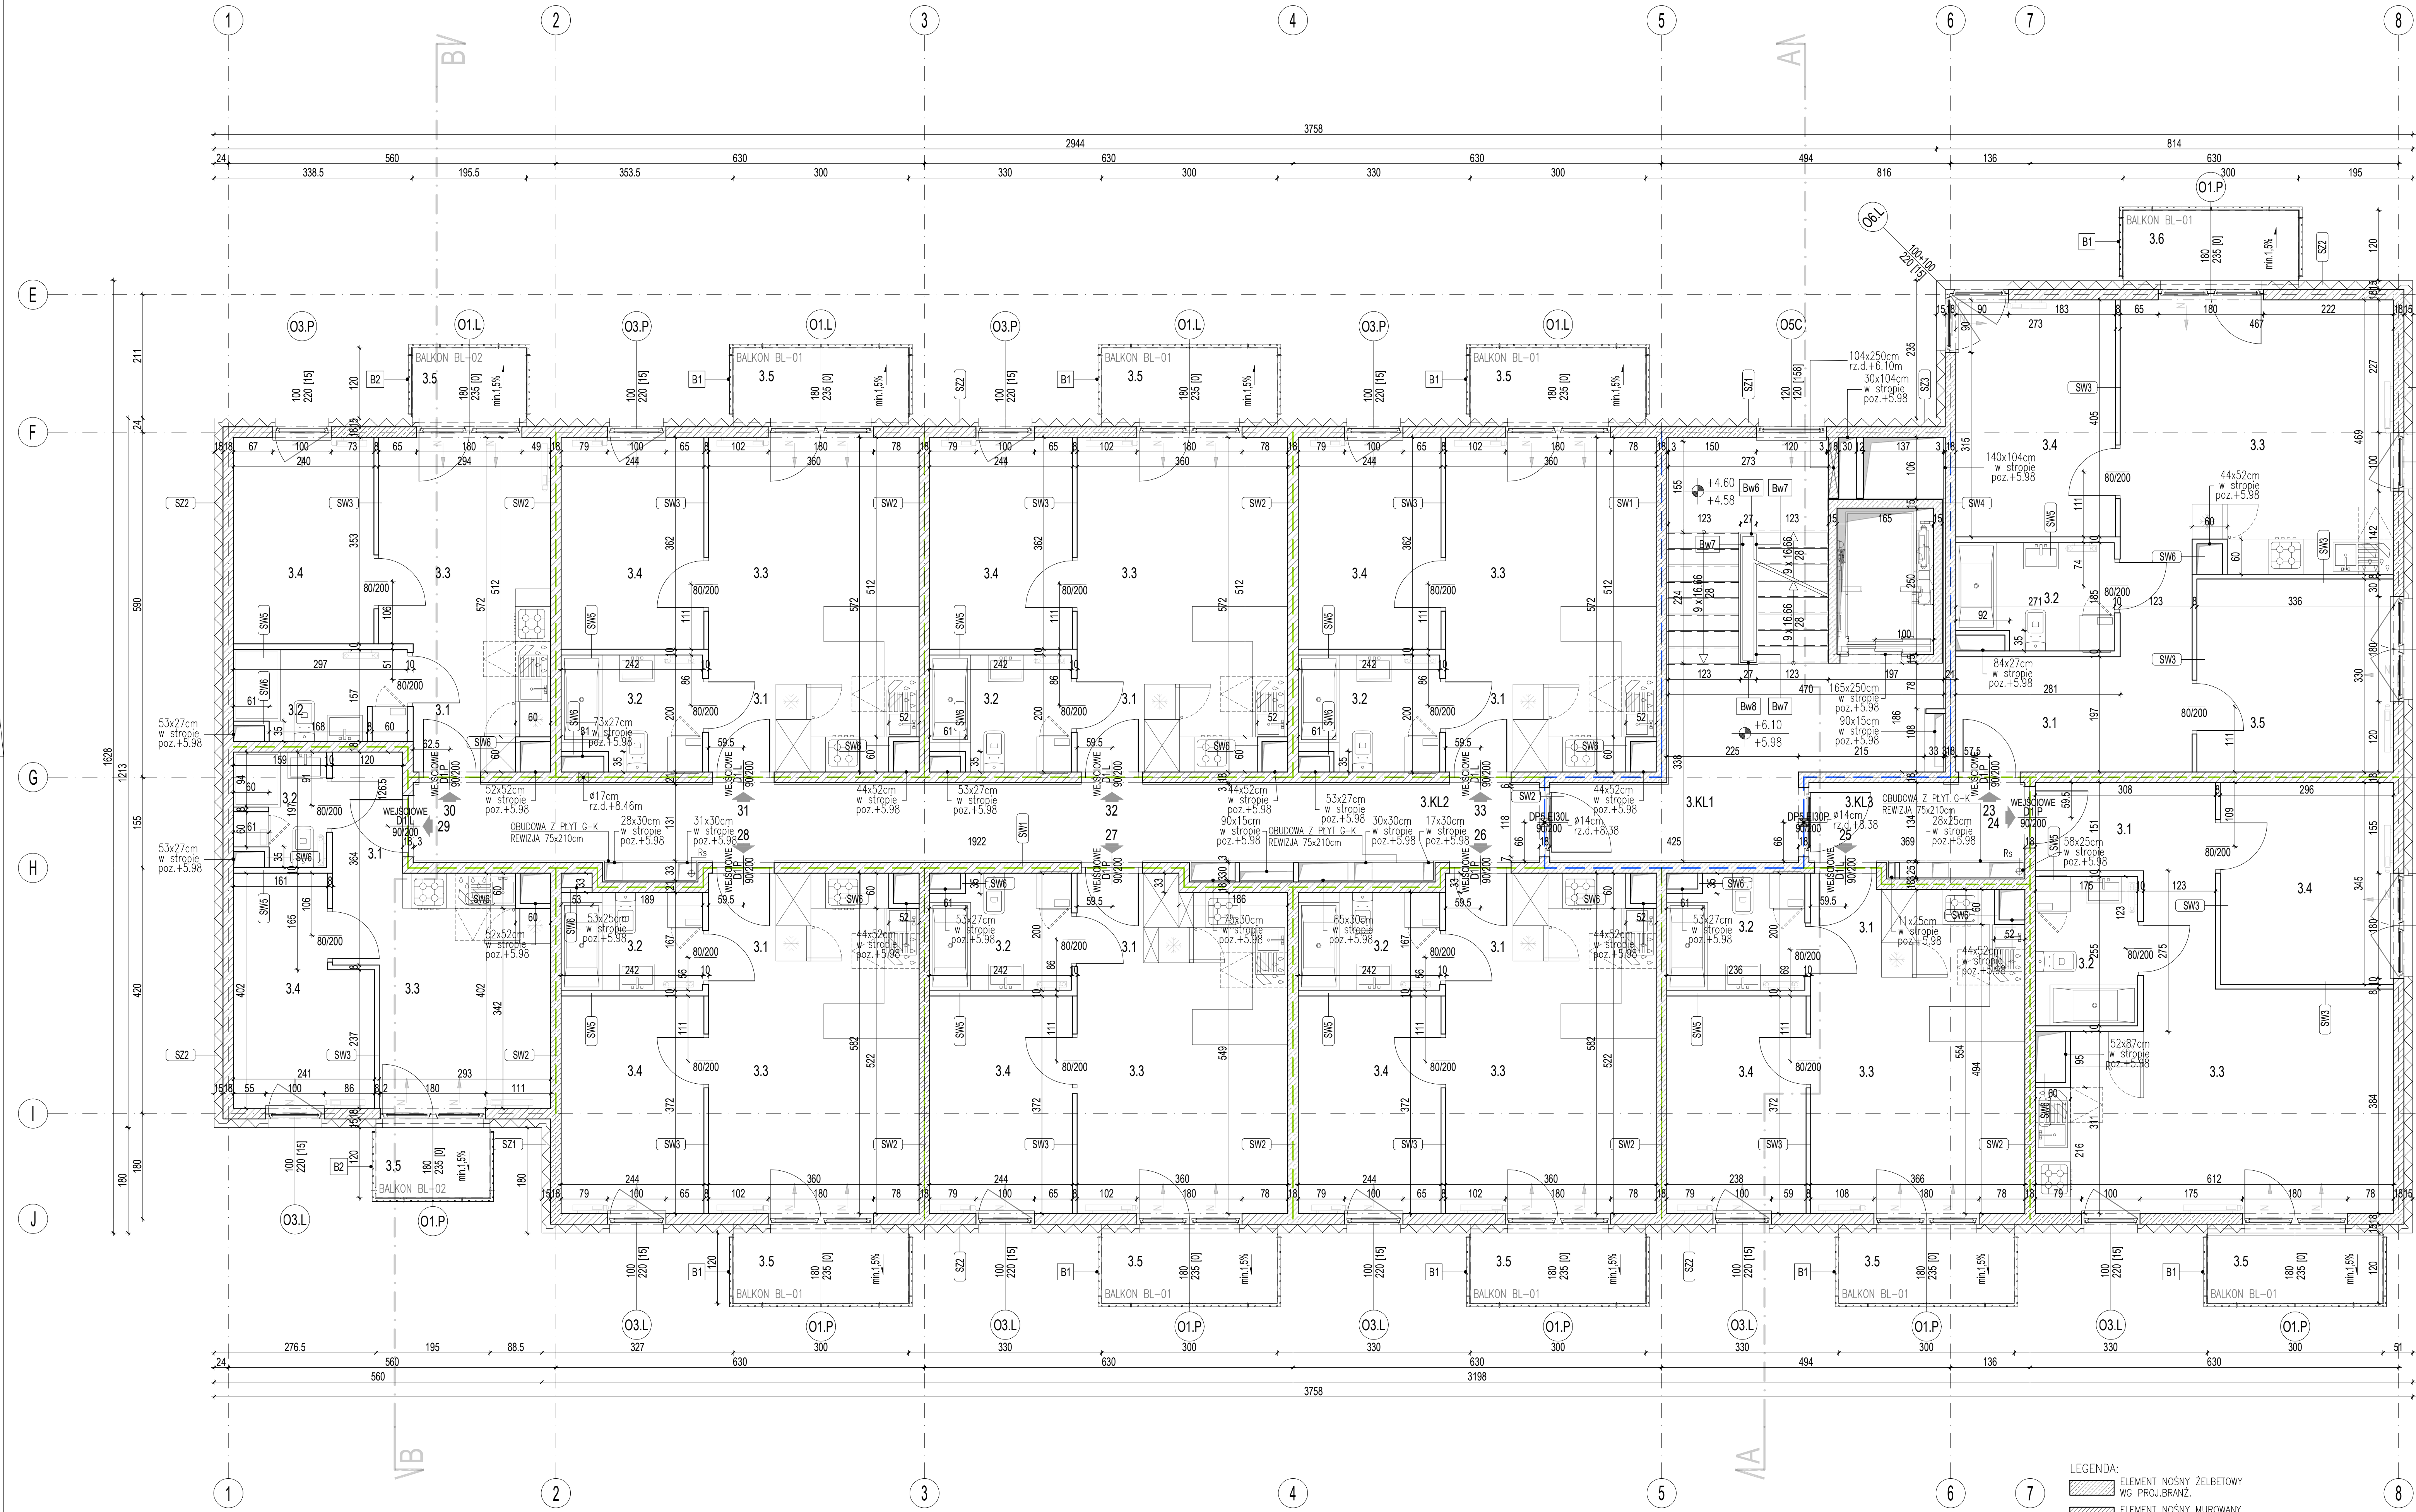

- LEGENDA:
- ELEMENT NOŚNY ŻELBETOWY
WG. PROJ.BRANŻ.
 - ELEMENT NOŚNY MUROWANY
WG. PROJ.BRANŻ.
 - SCIANA REI120 /DRZWI EI60
 - SCIANA REI60 /DRZWI EI30
 - SCIANA REI30 /DRZWI BEZ ODPORNOŚCI

SCIANA ZEWNĘTRZNA - KONDYGNACJA NADZIEMNA MIESZKANIE			SZ1
1	TYNK SILIKONOWY CIENKOWARSTWOWY		
2	STYROPIAN – WSPÓŁ 0,031 W/m ² W STREFIE COKOŁU STYROPIAN XPS (min.30cm)	15,0cm	
3	SCIANA ŻELBETOWA	18,0cm	
4	TYNK GIPSOWY	1,5cm	

SCIANA ZEWNĘTRZNA - KONDYGNACJA NADZIEMNA MIESZKANIE			SZ2
1	TYNK SILIKONOWY CIENKOWARSTWOWY		
2	STYROPIAN – WSPÓŁ 0,031 W/m ² W STREFIE COKOŁU STYROPIAN XPS (min.30cm)	15,0cm	
3	BLOCZEK SILIKATOWY/BLOCZEK BETONU KOMÓRKOWEGO	18,0cm	
4	TYNK GIPSOWY	1,5cm	

SCIANA ZEWNĘTRZNA - KONDYGNACJA NADZIEMNA SZYB WINDOWY, SZACHT			SZ3
1	TYNK SILIKONOWY CIENKOWARSTWOWY		
2	STYROPIAN – WSPÓŁ 0,031 W/m ² W STREFIE COKOŁU STYROPIAN XPS (min.30cm)	15,0cm	
3	SCIANA ŻELBETOWA	15,0/18,0cm	

SCIANA ZEWNĘTRZNA - KONDYGNACJA NADZIEMNA			SZ4
1	FARBA DO BETONU		
2	SCIANA ŻELBETOWA	25,0cm	

SCIANA ZEWNĘTRZNA - KONDYGNACJA NADZIEMNA STREFA WEJŚCIOWA			SZII
1	PLYTA HPL DREWNOPODOBNA NA SYSTEMOWEJ PODKONSTRUKCJI		
2	SZCZELINA WENTYLACYJNA	3,0cm	
3	WELNA MINERALNA NP VENTROCK – WSPÓŁ 0,033 W/m ² W STREFIE COKOŁU STYROPIAN XPS (min.30cm)	12,0cm	
4	SCIANA ŻELBETOWA	18,0cm	
5	TYNK GIPSOWY	1,5cm	

SCIANA WEWNĘTRZNA - KONDYGNACJA NADZIEMNA KORYTARZ, KLATKA SCHODOWA / MIESZKANIE			SW1
1	ZAPRAWA Z SIATKĄ, FARBA		
2	WELNA MINERALNA TWARDA – WSPÓŁ 0,040 W/m ²	3,0cm	
3	SCIANA ŻELBETOWA/BLOCZEK SILIKATOWY/BLOCZEK BETONU KOMÓRKOWEGO	18,0cm	
4	TYNK GIPSOWY	1,5cm	

SCIANA WEWNĘTRZNA - KONDYGNACJA NADZIEMNA KORYTARZ / KLATKA SCHODOWA, MIESZKANIE / MIESZKANIE			SW2
1	TYNK GIPSOWY	1,5cm	
2	SCIANA ŻELBETOWA/BLOCZEK SILIKATOWY/BLOCZEK BETONU KOMÓRKOWEGO	18,0cm	
3	TYNK GIPSOWY	1,5cm	

SCIANA WEWNĘTRZNA - KONDYGNACJA NADZIEMNA SCIANA DZIAŁOWA (POKOJ / POKOJ)			SW3
1	MASA SZPACHLOWA		
2	BLOCZEK GIPSOWY (PIERWSZA WARSTWA Z BLOCZKÓW WODOODPORNYCH, SZCZELINA DYLATACYJNA min. 2cm)	8,0/10,0cm	
3	MASA SZPACHLOWA		

SCIANA WEWNĘTRZNA - KONDYGNACJA NADZIEMNA SZYB WINDY / MIESZKANIE			SW4
1	SCIANA ŻELBETOWA	15,0cm	
2	WELNA MINERALNA TWARDA – WSPÓŁ 0,040 W/m ²	3,0cm	
3	SCIANA ŻELBETOWA	18,0cm	
4	TYNK GIPSOWY	1,5cm	

SCIANA WEWNĘTRZNA - KONDYGNACJA NADZIEMNA SCIANA DZIAŁOWA (POKOJ / ŁAZIENKA)			SW5
1	MASA SZPACHLOWA		
2	BLOCZEK GIPSOWY WODOODPORNY (SZCZELINA DYLATACYJNA min. 2cm)	8,0cm	

SCIANA WEWNĘTRZNA - KONDYGNACJA NADZIEMNA OBUDOWA PIONÓW INSTALACYJNYCH			SW6
1	MASA SZPACHLOWA		
2	BLOCZEK GIPSOWY (PIERWSZA WARSTWA Z BLOCZKÓW WODOODPORNYCH, W POMIESZCZENIACH MOKRYCH BLOCZKI WODOODPORNE NA CAŁĄ WYSOKOŚĆ POMIESZCZENIA, SZCZELINA DYLATACYJNA min. 2cm)	8,0cm	

BUDYNEK C			
KONDYGNACJA 3			
ZESTAWIENIE POWIERZCHNI UŻYTKOWEJ			
OZN. NA RYSUNKU	NAZWA POMIESZCZENIA	POW.(m2)	
ZESTAWIENIE POWIERZCHNI MIESZKAŃ			
23	3.1 PRZEDPOKÓJ	10,36	
	3.2 ŁAZIENKA	4,67	
	3.3 POKÓJ+ANEKS	20,63	
	3.4 POKÓJ	10,96	
	3.5 POKÓJ	10,99	
	3.6 BALKON	3,60	57,60
24	3.1 PRZEDPOKÓJ	7,51	
	3.2 ŁAZIENKA	4,42	
	3.3 POKÓJ+ANEKS	20,93	
	3.4 POKÓJ	10,12	
	3.5 BALKON	3,60	42,98
25	3.1 PRZEDPOKÓJ	2,30	
	3.2 ŁAZIENKA	4,47	
	3.3 POKÓJ+ANEKS	17,78	
	3.4 POKÓJ	8,76	
	3.5 BALKON	3,60	33,31
26	3.1 PRZEDPOKÓJ	2,05	
	3.2 ŁAZIENKA	3,98	
	3.3 POKÓJ+ANEKS	18,39	
	3.4 POKÓJ	8,98	
	3.5 BALKON	3,60	33,41
27	3.1 PRZEDPOKÓJ	2,05	
	3.2 ŁAZIENKA	4,56	
	3.3 POKÓJ+ANEKS	18,09	
	3.4 POKÓJ	8,98	
	3.5 BALKON	3,60	33,69
28	3.1 PRZEDPOKÓJ	2,05	
	3.2 ŁAZIENKA	3,98	
	3.3 POKÓJ+ANEKS	18,39	
	3.4 POKÓJ	8,98	
	3.5 BALKON	3,60	33,41
29	3.1 PRZEDPOKÓJ	4,00	
	3.2 ŁAZIENKA	2,81	
	3.3 POKÓJ+ANEKS	10,97	
	3.4 POKÓJ	8,27	
	3.5 BALKON	2,34	26,05
30	3.1 PRZEDPOKÓJ	2,47	
	3.2 ŁAZIENKA	4,33	
	3.3 POKÓJ+ANEKS	12,50	
	3.4 POKÓJ	8,38	
	3.5 BALKON	2,34	27,69
31	3.1 PRZEDPOKÓJ	2,05	
	3.2 ŁAZIENKA	4,51	
	3.3 POKÓJ+ANEKS	18,03	
	3.4 POKÓJ	8,74	
	3.5 BALKON	3,60	33,34
32	3.1 PRZEDPOKÓJ	2,05	
	3.2 ŁAZIENKA	4,59	
	3.3 POKÓJ+ANEKS	18,03	
	3.4 POKÓJ	8,74	
	3.5 BALKON	3,60	33,42
33	3.1 PRZEDPOKÓJ	2,05	
	3.2 ŁAZIENKA	4,59	
	3.3 POKÓJ+ANEKS	18,03	
	3.4 POKÓJ	8,74	
	3.5 BALKON	3,60	33,42
RAZEM:			388,31
ZESTAWIENIE POWIERZCHNI KOMUNIKACJI			
3.KL1	KLATKA SCHODOWA,	24,75	
3.KL2	KORYTARZ,	25,16	
3.KL3	KORYTARZ	4,81	
RAZEM:			54,72
SUMA POWIERZCHNI NETTO			443,03

Budowa dwóch budynków mieszkalnych wielostanowiskowych C i D z garażami podziemnymi wraz z instalacjami wewnętrznymi: wod.-kan., went. mech. gazową, c.o. elektryczną, kan. deszczową, odniskami zewnętrznymi instalacji wewnętrznych: kan. sanitarną, gazową, teleadresową i kan. deszczową z wybielanym zbiornikiem retencyjnym zagospodarowaniem terenu: wewnętrzna obsługa komunikacyjna, chodnikami, placem zabaw na działkach nr 520, 524 obr. 0004 Czarnochowice gmina Wieliczka - ETAP 1

PROJEKTOWAŁ:
mgr inż. arch. Anna Wardak-Jankowska
upr. MPOIA/001/2003

SPRAWDZIŁ:
mgr inż. arch. Agnieszka Kozłol
upr. MPOIA/011/2005

ADRES:
DZIAŁKI NR 520,524
WOJEWÓDZTWO MAŁOPOLSKIE
POWIAT WIELICHA
GMINA WIELICZKA
JEDNOLITE 12195 5 WIELICZKA-G
OBRĘB. 0004 CZARNOCHOWICE

BRANŻA:
ARCHITEKTURA

FAZA PROJEKTU:
PROJEKT WYKONAWCZY

NAZWA RYSUNKU:
RZUT KONDYGNACJI 3
BUDYNEK C

NR RYSUNKU:
5

SKALA:
1:50

WNIOSŁ: OPACZKOWANIE STANOWISKO AUTORSKIE I PODLEGA OCHRONIE ZAGÓRNE
ZUSTAWIENIE Z CZYNNIKIEM 388 G PRÓBIE AUTORSKIM I PRZYNALEŻNOŚCIOWYCH
RYSUNKI WYKONANO W PROGRAMIE - AUTOCAD LT 2000 NR LICZCA 709-0041746

DATA:
10.2024

ARCH+CON STUDIO SP. Z O.O.
UL. LUBELSKA 10/14, 80-003 KRAKÓW
TEL.: 698-292-566, 698-208-279