


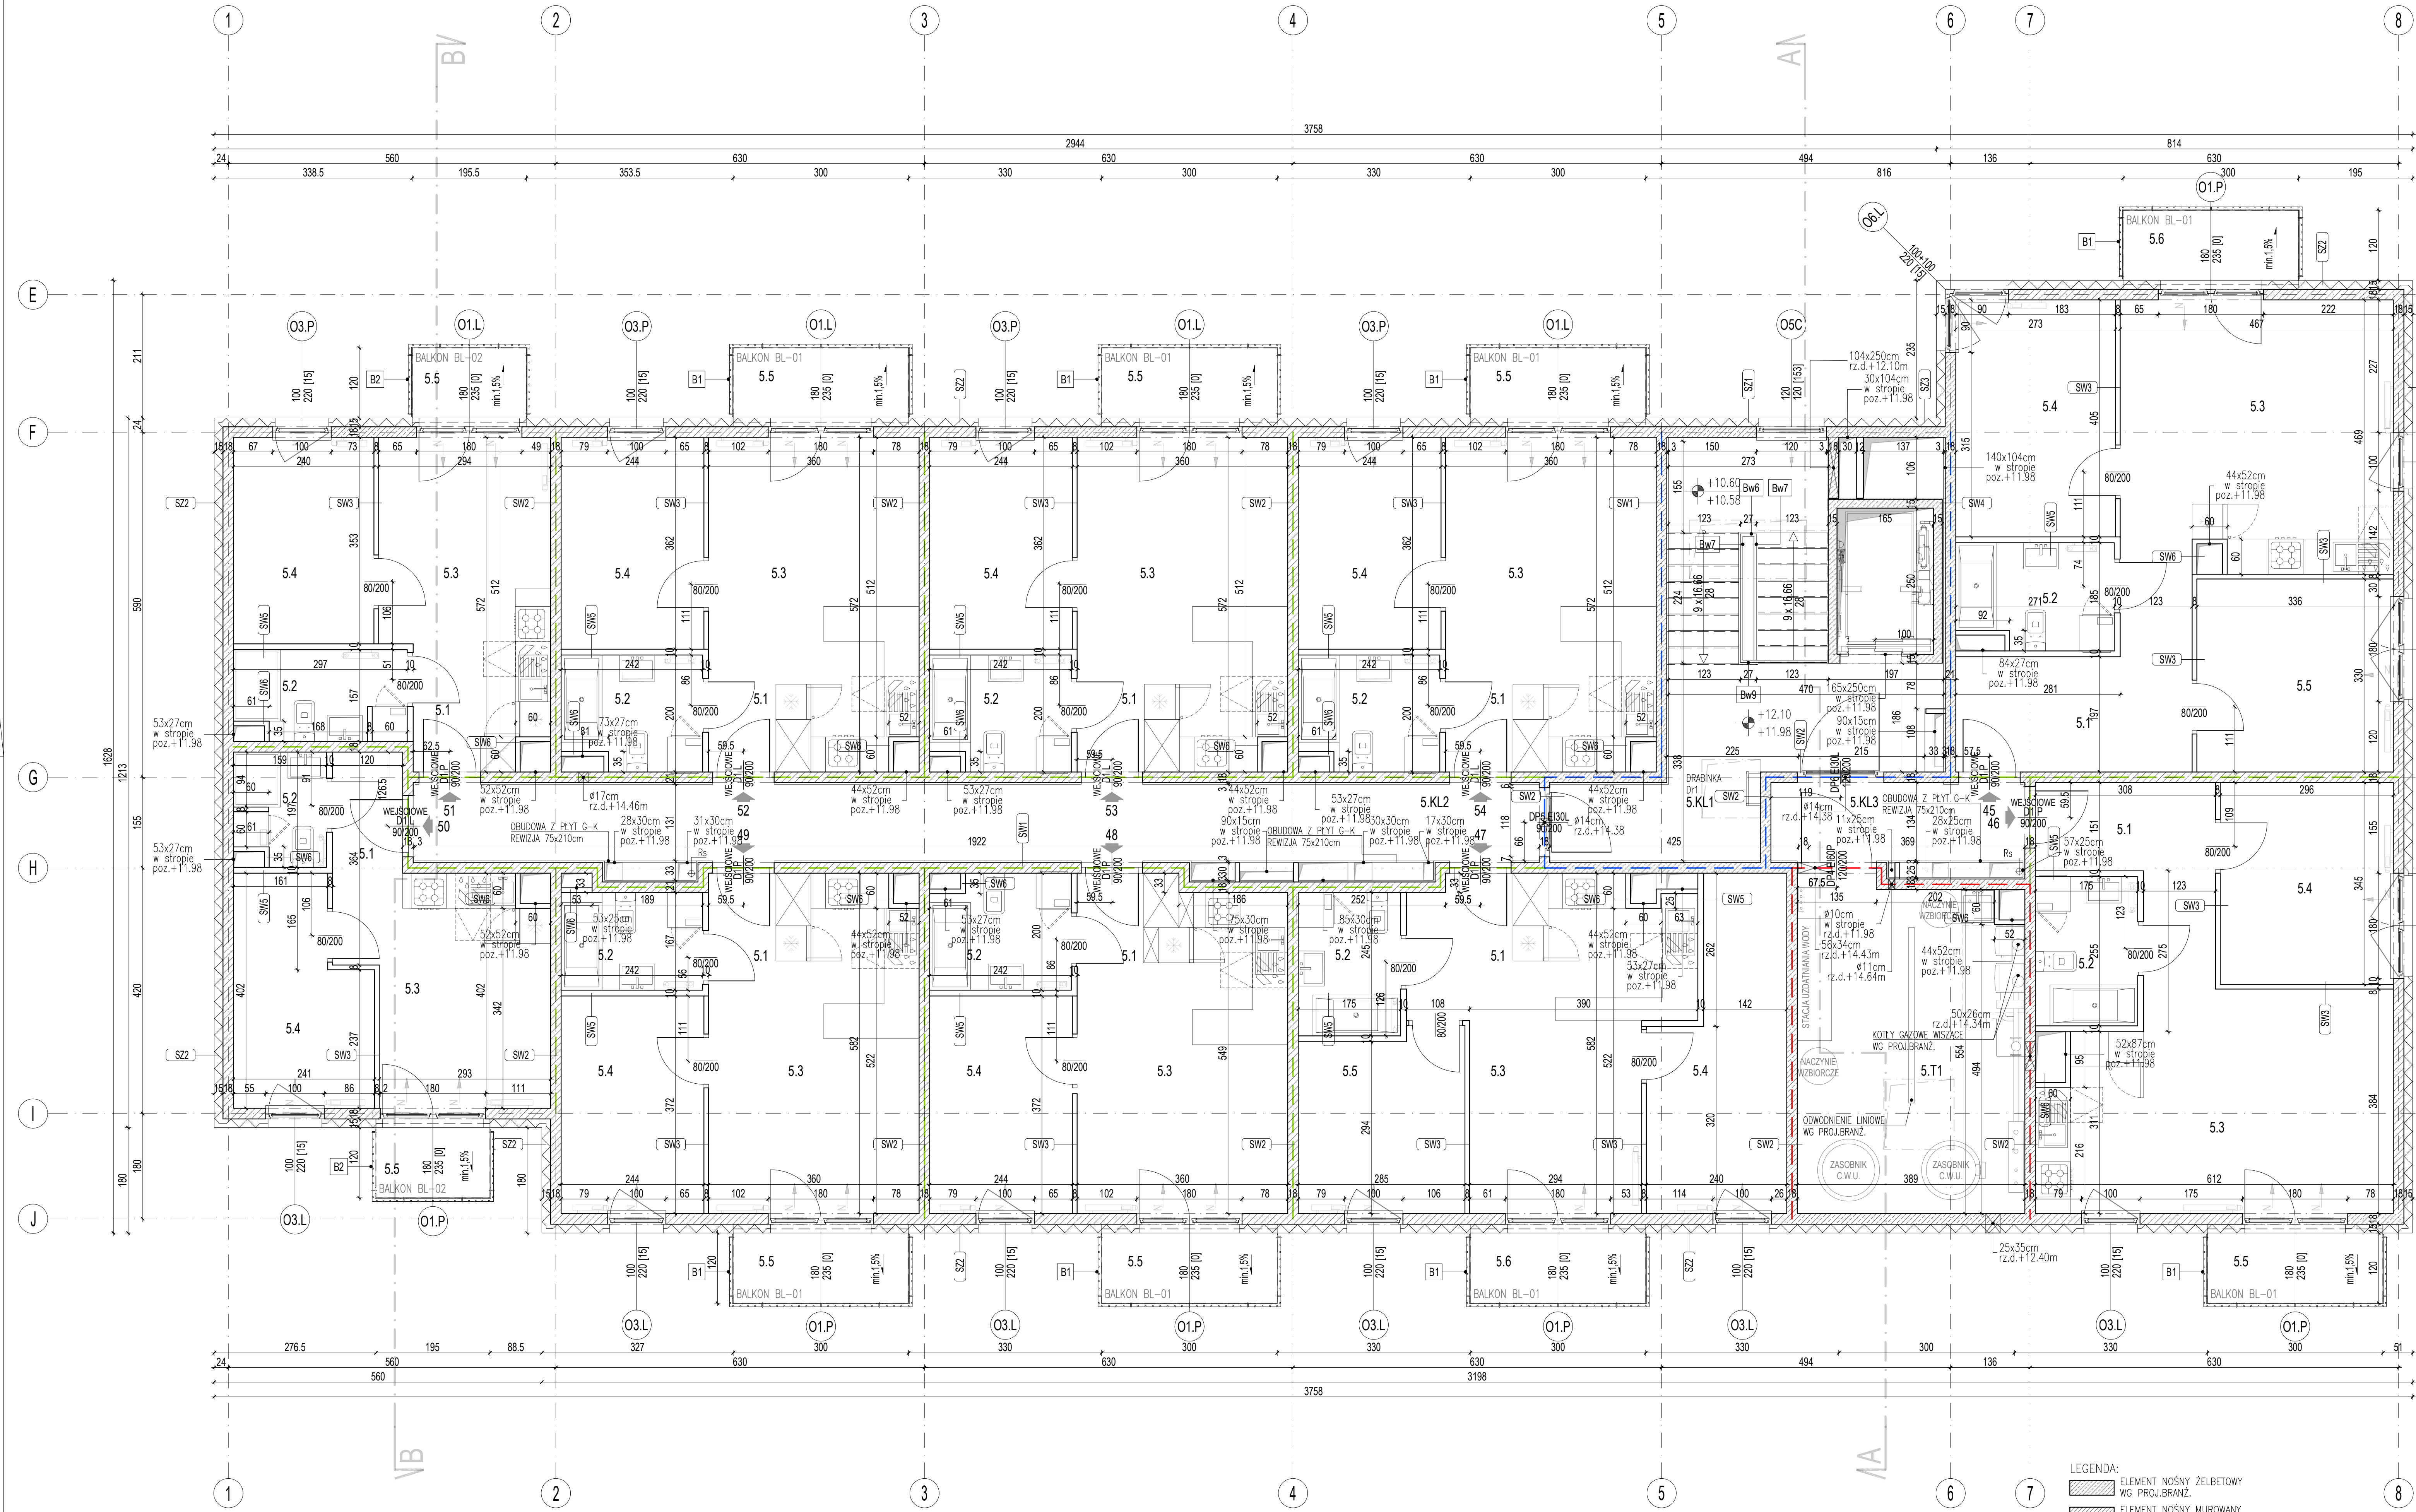

SCIANA ZEWNĘTRZNA - KONDYGNACJA NAZIEMNA MIESZKANIE		SZ1
1 TYNK SILIKONOWY CIENKOWARSTWOWY		
2 STYROPIAN – WSPÓŁ 0,031 W/m ² W STREFIE COKOŁU STYROPIAN XPS (min.30cm)	15,0cm	
3 SCIANA ŻELBETOWA	18,0cm	
4 TYNK GIPSOWY	1,5cm	

SCIANA ZEWNĘTRZNA - KONDYGNACJA NAZIEMNA MIESZKANIE		SZ2
1 TYNK SILIKONOWY CIENKOWARSTWOWY		
2 STYROPIAN – WSPÓŁ 0,031 W/m ² W STREFIE COKOŁU STYROPIAN XPS (min.30cm)	15,0cm	
3 BLOCZEK SILIKATOWY/BLOCZEK BETONU KOMÓRKOWEGO	18,0cm	
4 TYNK GIPSOWY	1,5cm	

SCIANA ZEWNĘTRZNA - KONDYGNACJA NAZIEMNA SZYB WINDOWY, SZACHT		SZ3
1 TYNK SILIKONOWY CIENKOWARSTWOWY		
2 STYROPIAN – WSPÓŁ 0,031 W/m ² W STREFIE COKOŁU STYROPIAN XPS (min.30cm)	15,0cm	
3 SCIANA ŻELBETOWA	15,0/18,0cm	

SCIANA ZEWNĘTRZNA - KONDYGNACJA NAZIEMNA		SZ4
1 FARBA DO BETONU		
2 SCIANA ŻELBETOWA	25,0cm	

SCIANA ZEWNĘTRZNA - KONDYGNACJA NAZIEMNA STREFA WEJŚCIOWA		SZII
1 PŁYTA HPL DREWNOPODOBNA NA SYSTEMOWEJ PODKONSTRUKCJI		
2 SZCZELINA WENTYLACYJNA	3,0cm	
3 WĘLA MINERALNA NP WENTROCK – WSPÓŁ 0,033 W/m ² W STREFIE COKOŁU STYROPIAN XPS (min.30cm)	12,0cm	
4 SCIANA ŻELBETOWA	18,0cm	
5 TYNK GIPSOWY	1,5cm	

SCIANA WEWNĘTRZNA - KONDYGNACJA NAZIEMNA KORYTARZ, KLATKA SCHODOWA / MIESZKANIE		SW1
1 ZAPRAWA Z SIATKĄ, FARBA		
2 WĘLA MINERALNA TWARDA – WSPÓŁ 0,040 W/m ²	3,0cm	
3 SCIANA ŻELBETOWA/BLOCZEK SILIKATOWY/BLOCZEK BETONU KOMÓRKOWEGO	18,0cm	
4 TYNK GIPSOWY	1,5cm	

SCIANA WEWNĘTRZNA - KONDYGNACJA NAZIEMNA KORYTARZ / KLATKA SCHODOWA, MIESZKANIE / MIESZKANIE		SW2
1 TYNK GIPSOWY	1,5cm	
2 SCIANA ŻELBETOWA/BLOCZEK SILIKATOWY/BLOCZEK BETONU KOMÓRKOWEGO	18,0cm	
3 TYNK GIPSOWY	1,5cm	

SCIANA WEWNĘTRZNA - KONDYGNACJA NAZIEMNA SCIANA DZIAŁOWA (POKOJ / POKOJ)		SW3
1 MASA SZPACHLOWA		
2 BLOCZEK GIPSOWY (PIERWSZA WARSTWA Z BLOCZKÓW WODOODOPORNICH, SZCZELINA DYLATACYJNA min. 2cm)	8,0/10,0cm	
3 MASA SZPACHLOWA		

SCIANA WEWNĘTRZNA - KONDYGNACJA NAZIEMNA SZYB WINDY / MIESZKANIE		SW4
1 SCIANA ŻELBETOWA	15,0cm	
2 WĘLA MINERALNA TWARDA – WSPÓŁ 0,040 W/m ²	3,0cm	
3 SCIANA ŻELBETOWA	18,0cm	
4 TYNK GIPSOWY	1,5cm	

SCIANA WEWNĘTRZNA - KONDYGNACJA NAZIEMNA SCIANA DZIAŁOWA (POKOJ / ŁAZIENKA)		SW5
1 MASA SZPACHLOWA		
2 BLOCZEK GIPSOWY WODOODOPORNY (SZCZELINA DYLATACYJNA min. 2cm)	8,0cm	
2 MASA SZPACHLOWA		

SCIANA WEWNĘTRZNA - KONDYGNACJA NAZIEMNA OBUDOWA PIONÓW INSTALACYJNYCH		SW6
1 MASA SZPACHLOWA		
2 BLOCZEK GIPSOWY (PIERWSZA WARSTWA Z BLOCZKÓW WODOODOPORNICH, W POMIESZCZENIACH MOKRYCH BLOCZEK WODOODPORNY NA CAŁĄ WYSOKOŚĆ POMIESZCZENIA, SZCZELINA DYLATACYJNA min. 2cm)	8,0cm	

BUDYNEK C		
KONDYGNACJA 5		
ZESTAWIENIE POWIERZCHNI UŻYTKOWEJ		
ROZM. NA RYSUNKU	NAM. POMIESZCZENIA	POW.(m2)
ZESTAWIENIE POWIERZCHNI MIESZKAŃ		
45	5.1 PRZEDPOKOJ	10.36
	5.2 ŁAZIENKA	4.67
	5.3 POKÓJ+ANEKS KUCHENNY	20.63
	5.4 POKÓJ	10.96
	5.5 POKÓJ	10.99
	5.6 BALKON	3.60
	5.1 PRZEDPOKOJ	7.51
	5.2 ŁAZIENKA	4.42
	5.3 POKÓJ+ANEKS KUCHENNY	20.93
	5.4 POKÓJ	10.12
	5.5 BALKON	3.60
	5.1 PRZEDPOKOJ	3.98
	5.2 ŁAZIENKA	4.22
	5.3 POKÓJ+ANEKS KUCHENNY	17.36
	5.4 POKÓJ	11.26
	5.5 BALKON	3.60
	5.6 BALKON	3.60
	5.1 PRZEDPOKOJ	2.05
	5.2 ŁAZIENKA	4.56
	5.3 POKÓJ+ANEKS KUCHENNY	18.09
	5.4 POKÓJ	8.98
	5.5 BALKON	3.60
	5.1 PRZEDPOKOJ	2.05
	5.2 ŁAZIENKA	3.98
	5.3 POKÓJ+ANEKS KUCHENNY	18.39
	5.4 POKÓJ	8.98
	5.5 BALKON	3.60
	5.1 PRZEDPOKOJ	4.00
	5.2 ŁAZIENKA	2.81
	5.3 POKÓJ+ANEKS KUCHENNY	10.97
	5.4 POKÓJ	8.27
	5.5 BALKON	2.34
	5.1 PRZEDPOKOJ	2.47
	5.2 ŁAZIENKA	4.33
	5.3 POKÓJ+ANEKS KUCHENNY	12.50
	5.4 POKÓJ	8.38
	5.5 BALKON	2.34
	5.1 PRZEDPOKOJ	2.05
	5.2 ŁAZIENKA	4.51
	5.3 POKÓJ+ANEKS KUCHENNY	18.03
	5.4 POKÓJ	8.74
	5.5 BALKON	3.60
	5.1 PRZEDPOKOJ	2.05
	5.2 ŁAZIENKA	4.09
	5.3 POKÓJ+ANEKS KUCHENNY	18.03
	5.4 POKÓJ	8.74
	5.5 BALKON	3.60
	5.1 PRZEDPOKOJ	8.74
	5.2 ŁAZIENKA	3.60
	5.3 POKÓJ+ANEKS KUCHENNY	18.03
	5.4 POKÓJ	8.74
	5.5 BALKON	3.60
	RAZEM:	366.96
ZESTAWIENIE POWIERZCHNI KOMUNIKACJI		
5.KL1	KLATKA SCHODOWA,	24.11
5.KL2	KORYTARZ	25.16
5.KL3	KORYTARZ	5.23
	RAZEM:	54.49
ZESTAWIENIE POWIERZCHNI TECHNICZNEJ		
5.T1	KOTŁOWNIA	21.33
	RAZEM:	21.33
SUMA POWIERZCHNI NETTO 442.78		
Budowa dwóch budynków mieszkalnych wielorodzinnych C i D z garażami podziemnymi wraz z instalacjami wewnętrznymi: wod.-kan., went. mech. gazową, c.o. elektryczną, kan. deszczową, odciągami zewnętrznymi instalacji wewnętrznych: kan. sanitarny, gazowy, telefoniczny i kan. deszczowej z wybieralnymi zbiornikami retencyjnymi zagospodarowanymi teren: wewnętrzna obsługa komunikacyjna, chłodzenia, ciepłej wody na działkach nr 520, 524 obr. 0004 Czarnochowice gmina Wieliczka - ETAP 1		
PROJEKTOWAŁ: mgr inż. arch. Anna Wardak-Jankowska upr. MPOIA/001/2003		
SPRAWDZIŁ: mgr inż. arch. Agnieszka Kozioł upr. MPOIA/011/2005		
ADRES: DZIAŁKI NR 520,524 WOJEWÓDZTWO MAŁOPOLSKIE POWIAT WIELICHA GMINA WIELICHA JEDNOLITE 12195 5 WIELICHA-G OBRĘB. 0004 CZARNOCHOWICE		
BRANŻA: FAZA PROJEKTU: NAM. RYSUNKU: NR RYSUNKU: SKALA: NINIEJSZE OPISANIE STANU OBIEKTU AUTORSKIE I PODLEGA OCHRONIE ZAGÓRNEJ ZUSTAWIAJĄC ZAMAWIAJĄCYM GŁÓWNE AUTORSKIE I PRACOWNICZE WYKONAWCZĄ RYSUNKI WYKONANO W PROGRAMIE - AUTOCAD LT 2000 NR LICZCA 709-0041746		
DATA: 10.2024		
ARCH+CON STUDIO SP. Z O.O. UL. LUBELSKA 10/14, 30-003 KRAKÓW TEL.: 696-292-565, 696-206-275		

- LEGENDA:
- ELEMENT NOŚNY ŻELBETOWY
WG. PROJ. BRANŻ.
 - ELEMENT NOŚNY MUROWANY
WG. PROJ. BRANŻ.
 - SCIANA RE120 / DRZWI EI60
 - SCIANA RE160 / DRZWI EI30
 - SCIANA RE180 / DRZWI BEZ ODPORNOŚCI