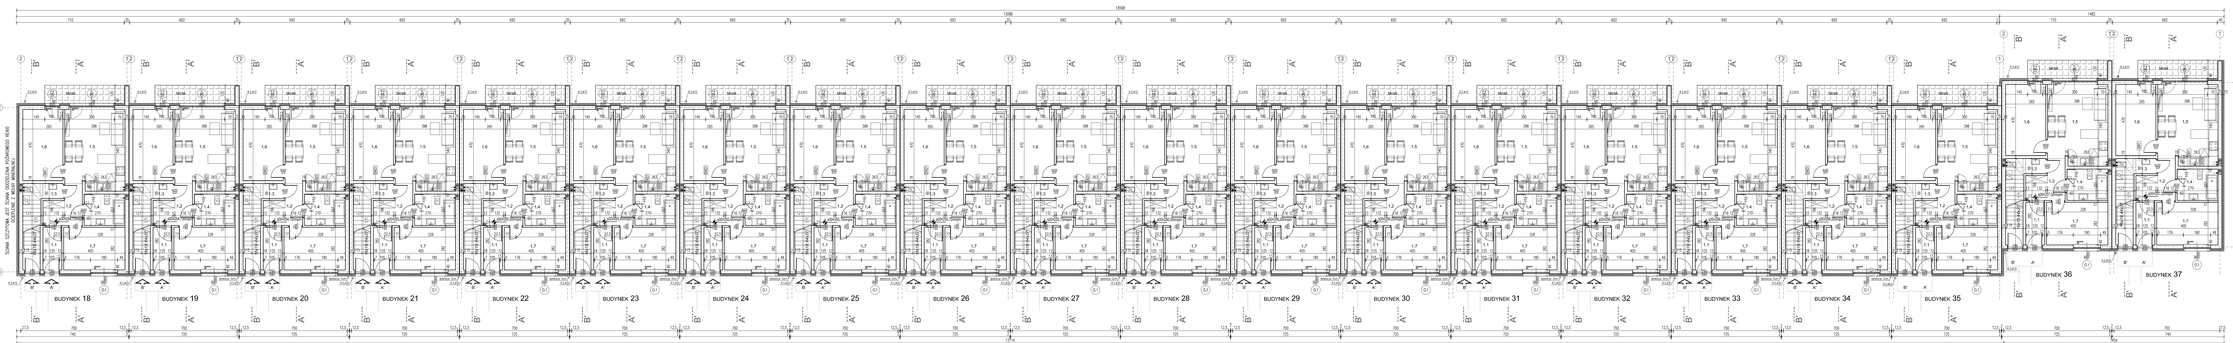

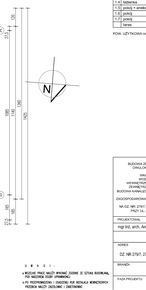

ZESTAWIENIE POWIERZCHNI UŻYTKOWEJ LOKALI MIESZKALNYCH typu A' (kat. III-1A)		
NR	NAZWA (POMIESZCZENIA)	POWIERZCHNIA
1.1	taras	5.42
1.2	przedpokój	5.89
1.3	pokój	17.74
1.4	łazienka	4.44
1.5	pokój z aneksem kuchenny	20.26
1.6	pokój	12.23
1.7	pokój	11.21
1.8	taras	9.30

POW. UŻYTKOWA mieszkania typu A' = 81,51m²

BUDOWA ZESPOŁU 37 BUDYNKÓW JEDNORODZINNYCH, OPRACOWANIA DOKUMENTACJI GEOTECHNICZNEJ, WRAZ Z INSTALACJAMI WEWNĘTRZNYMI, WRAZ Z INSTALACJAMI ZEWNĘTRZNYMI, WEWNĘTRZNĄ SIECIĄ GAZOWĄ, WEWNĘTRZNĄ SIECIĄ ELEKTRYCZNĄ, ZEWNĘTRZNYMI OŚWIETLENIEM PARKINGU,ZJAZDU, BUDOWĄ PRZYŁĄCZY ELEKTRYCZNYCH, GAZOWYCH, WODOCIĄGOWYCH, TELEKOMUNIKACYJNYCH, CIEPŁOWNICZYCH, PARKINGU, DROGI, NA DZ. NR: 2797, 2795, 2793, 2791, 2789, 2787, 2785, 2783, 2781, 2803, 2804, 2805, 2806, 2807 i 2, WOŁOMIN, WEŁNIANKA GMINA: WOŁOMIN

PROJEKTOWAŁ:	mgr inż. arch. Anna Wańtuła-Jankowska upr. MAZ/0001/2003
ADRES:	WEŁNIANKA, UL. RÓŻANA DZ. NR 2797, 2795, 2793, 2791, 2789, 2803, 2804, 2805, 2806, 2807 i 2
BRANŻA:	ARCHITEKTURA
FAZA PROJEKTU:	PROJEKT BUDOWLANY
NAZWA RYSUNKU:	RZUT PARTERU BUDYNKI 18-37
NR RYSUNKU:	02
SKALA:	1 : 100

© USTAWA O PRAWIE AUTORSKIM I PRAWACH POKREWNYCH (DZ.U. 2006 NR 90 POZ. 631) ZABRANIA KOPIOWANIA, POWIELANIA, ROZPOWSZECHNIANIA I WYKORZYSTYWANIA PROJEKTU BEZ ZGODY AUTORA.

DATA:	10.2018
	ARCHI-DOM STUDIO ARCHITEKTURY ul. Gen.Ludwika Bykowskiego 13/113 WARSZAWA (012) 423-05-10, 606-252-555

- RZĘDNE PRZY WEJŚCIU GŁÓWNE DO DOMU: 0 STAN NORMALNY
- 1% - POCHYLENIE TERENU
- 1% - POCHYLENIE DROGI - ZJAZDU DO WEJŚCIA WYJAZDU PRZEZ WJAZD - ZJAZDOWE
- 1% - POCHYLENIE TERENU PRZY WEJŚCIU GŁÓWNYM I PRZY WEJŚCIU BOCZNYM
- STOPIEŃ - PODSTAWOWY, PODSTAWOWY W TYNKU ZEWNĘTRZNYM
- STOPIEŃ -