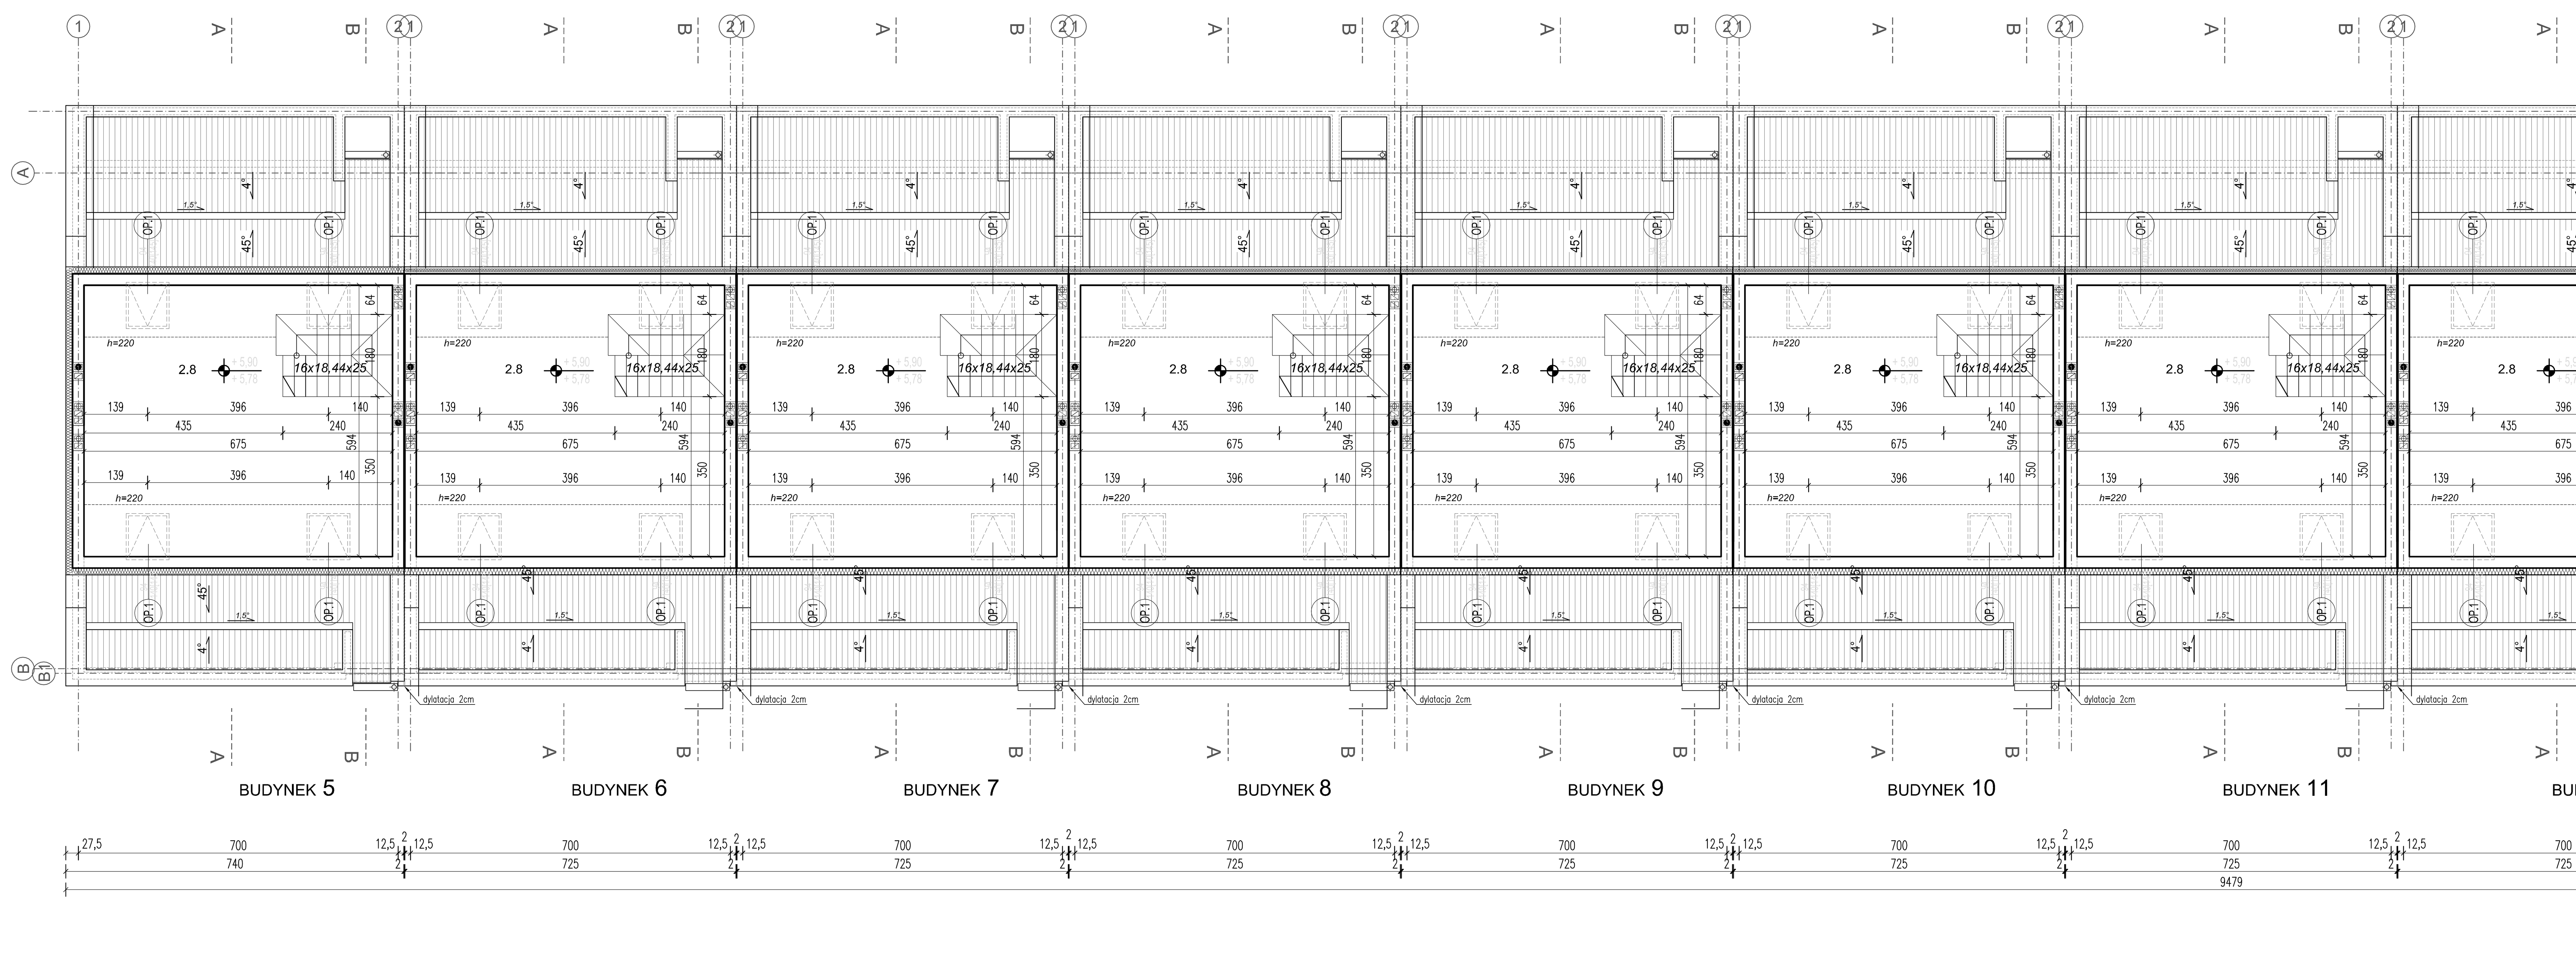

ZESTAWIENIE POWIERZCHNI UŻYTKOWEJ DLA LOKALI: mieszkanie typu B (bud.1- 4)			
ozn	nazwa pomieszczenia	powierzchnia	
		podłoga	m^2
2.8	pokój	35,40	27,80

POW. UŻYTKOWA mieszkania typu "A" = 61,51m^2
POW. UŻYTKOWA mieszkania typu "B" = 96,18m^2
POW. UŻYTKOWA = 157,69m^2

U W A G I :

- WSZELKIE PRACE NALEŻY WYKONAĆ ZGODNIE ZE SZTUKĄ BUDOWLANĄ, POD NADZOREM OSOBY UPRAWNIONEJ
- PO PRZEPROWADZENIU I OSADZENIU RUR INSTALACJI WEWNĘTRZNYCH PRZEBICIA NALEŻY ZAIZOLOWAĆ I ZABETONOWAĆ
- IZOLACJĘ PRZECIWWILGOTNOŚCIOWĄ W POMIESZCZENIACH MOKRYCH NALEŻY WYWINĄĆ NA ŚCIANĘ
- IZOLACJĘ PRZECIWWILGOTNOŚCIOWĄ POZIOMĄ I PIONOWĄ BUDYNKU NALEŻY WYKONAĆ ZGODNIE Z WYTYCZNYMI PROJEKTU ORAZ SZTUKĄ BUDOWLANĄ
- WYMIARY ELEMENTÓW ŻELBETOWYCH I ELEMENTÓW KONSTRUKCJI ORAZ WIĘŹBY DACHOWEJ – WEDŁUG OPRACOWANIA KONSTRUKCYJNEGO
- ELEMENTY TJ. ATTYKI, GZYMSY, PARAPETY NALEŻY WYKOŃCZYĆ OBRÓBKĄ BLACHARSKĄ
- W MIEJSCACH GDZIE ZASTOSOWANO NA ELEWACJI OKŁADZINĘ Z PŁYTEK KAMIENNYCH, STYROPIAN OCIEPLAJACY ŚCIANĘ NALEŻY MOCOWAĆ ZDWOJONĄ ILOŚCIĄ KOŁKÓW, ZASTOSOWAĆ KOŁKI Z TRZPIENIEM STALOWYM ORAZ PODWÓJNĄ SIATKĘ
- DYLATACJA ZABEZPIECZONA TAŚMĄ DYLATACYJNĄ

BUDOWA ZESPOŁU 37 BUDYNKÓW JEDNORODZINNYCH, DWULOKALOWYCH W ZABUDOWIE SZEREGOWEJ, BUDYNKI NR 1-4, 5- 17, 18-37 WRAZ Z INSTALACJAMI WEWNĘTRZNYMI: WOD.-KAN.,C.O., GAZOWĄ, ELEKTRYCZNĄ, WEWNĘTRZNYMI LINIAMI ZASILAJĄCYMI ELEKTRYCZNYMI, ZEWNĘTRZNYMI ODCINKAMI KANALIZACJI SANITARNEJ
BUDOWA KANALIZACJI DESZCZOWEJ DO 2 ZBIORNIKÓW SZCZELNYCH ORAZ
ZAGOSPODAROWANIE TERENU POD DROGĘ WEWNĘTRZNĄ, CHODNIKI, PARKINGI, TARASY
NA DZ. NR: 279/7, 279/8, 279/9, 279/10, 280/1, 280/3, 280/4, 280/5, 280/6
PRZY UL. RÓŻANEJ W WIELICZCE OBR. 3 WIELICZKA.

PROJEKTOWAŁ
mgr inż. arch. Anna Wardak-Jankowska upr. MPOIA001/2003

ADRES
WIELICZKA UL. RÓŻANA
DZ. NR 279/7, 279/8, 279/9, 279/10, 280/1, 280/3, 280/4, 280/5, 280/6

BRANŻA
ARCHITEKTURA

FAZA PROJEKTU
PROJEK BUDOWLANY

NAZWA RYSUNKU
RZUT PODDASZA
BUDYNKI 5-17

NR RYSUNKU
12

SKALA
1 : 100

NINIEJSZE OPRACOWANIE STANOWI DZIEŁO AUTORSKIE I PODLEGA OCHRONIE ZGODNIE Z USTAWĄ 83 Z DNIA 04.02.1994 O PRAWIE AUTORSKIM I PRAWACH POKREWNYCH
RYSUNKI WYKONANO W PROGRAMIE - AUTOCAD LT 2000i NR LICECJI 700-50417146

DATA
10.2018

ARCH-ICON STUDIO ARCHITEKTURY
UL.SMOLEŃSK 26/8A, 31-112 KRAKÓW
[012] 423-05-10, 608-292-565