
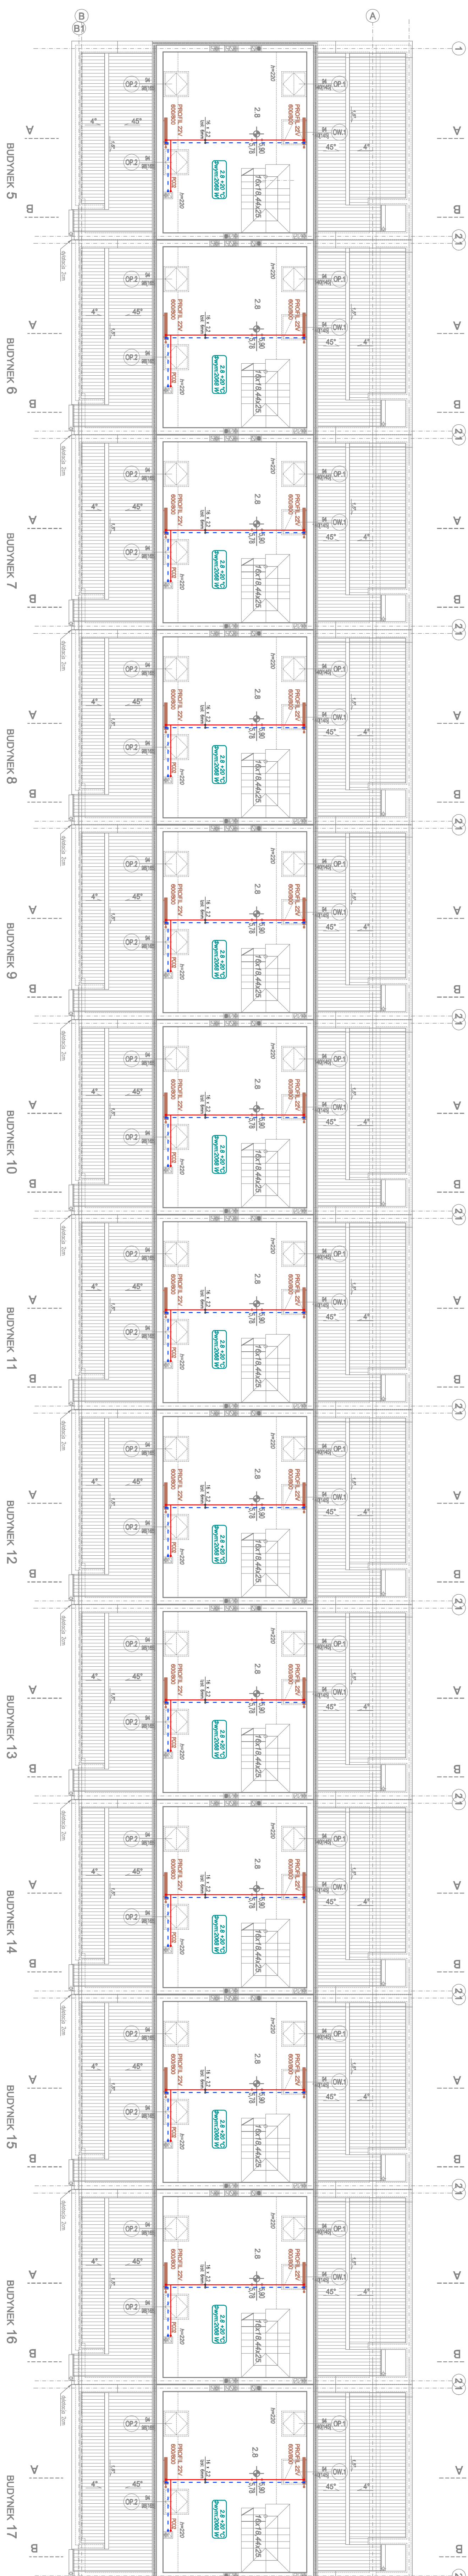


ZESTAWIENIE POWIERZCHNI UŻYTKOWEJ DLA LOKALU: mieszkanie typu B (bud.5-17)		
ozn	nazwa pomieszczenia	powierzchnia m ²
2.8	pokój	29,62 29,62

POW. UŻYTKOWA mieszkania typu "A" = 61,51m²
POW. UŻYTKOWA mieszkania typu "B" = 96,32m²
POW. UŻYTKOWA
= 157,83m²

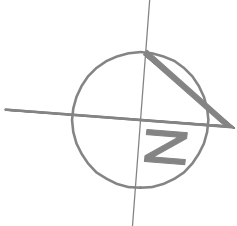

Zaproszenia ogólnego: Pracownia Inżynierska PROCCAPATIA  Pracownia Inżynierska Daniel Jurek ul. Kłodzkiej 54, 39-223 Przysa tów tel. 87-23-35-48 nr 87-23-35-48 biuro@proccapatia.pl www.proccapatia.pl		Inżynier: PM development telnieliszczanie PAWEŁ WIELICZKO, prowadzący działalność gosp. PM-development, Paweł Wieliczko ul. Stomiana 14/2, 30-516 Kraków		Nowe opracowanie: BUDOWA ZESPÓŁU 37 BUDYNKÓW JEDNOKONDYGNACYJNYCH W BUDOWIE ZESPÓŁOWEJ, ROBOTY NR 1-4, 5-17, 18-37 WŁÓZ 2 INSTALACJI W BUDOWIE ZESPÓŁOWEJ, ROBOTY NR 1-4, 5-17, 18-37 WŁÓZ 2 INSTALACJI W ZESTAWIE ELEKTRYCZNYM, SYSTEMY ICH ODCINIANIA, ANALIZY I ŚWIATŁO BUDOWA KALKULACJA DROGOWA DO 2 ZBUDOWIENIOWI SZCZEGÓŁNIE ORAZ ZAGOSPODAROWANIE TERENU POD PROJEKT WYMIAROWA, CHODNIKI, BRAMKI M.OZ. NR 279/7 279/8 279/9 280/1 280/5 280/4 280/5 280/6 280/7 RÓŻNICE W WIELKOŚCI ORAZ 3 WIELKOŚCI.	
Zamówienie: dr. nr 279/7 279/8 279/9 279/10 280/1 280/3 280/4 280/5, 280/6 280/7 objętość: 0003 Wieliczka, powiat wielicki, gmina Wieliczka		Adres obiektu: Wieliczka, ul. Różana		Wieliczka, ul. Różana	
Cość: PROJEKT BUDOWLANY		Wieliczka, ul. Różana		Wieliczka, ul. Różana	
Brand: SAMUTARNA - INSTALACJE CO I GAZOWA		Wieliczka, ul. Różana		Wieliczka, ul. Różana	
Projekt: mgr inż. Daniel JUREK		Wieliczka, ul. Różana		Wieliczka, ul. Różana	
Specjalizacja: mgr inż. Katarzyna JUREK		Wieliczka, ul. Różana		Wieliczka, ul. Różana	
Tytuł projektu: RZUT PODDASZA - INSTALACJE CO I GAZ		Wieliczka, ul. Różana		Wieliczka, ul. Różana	